


PIANTA PIANO TERRA  
SCALA 1:200

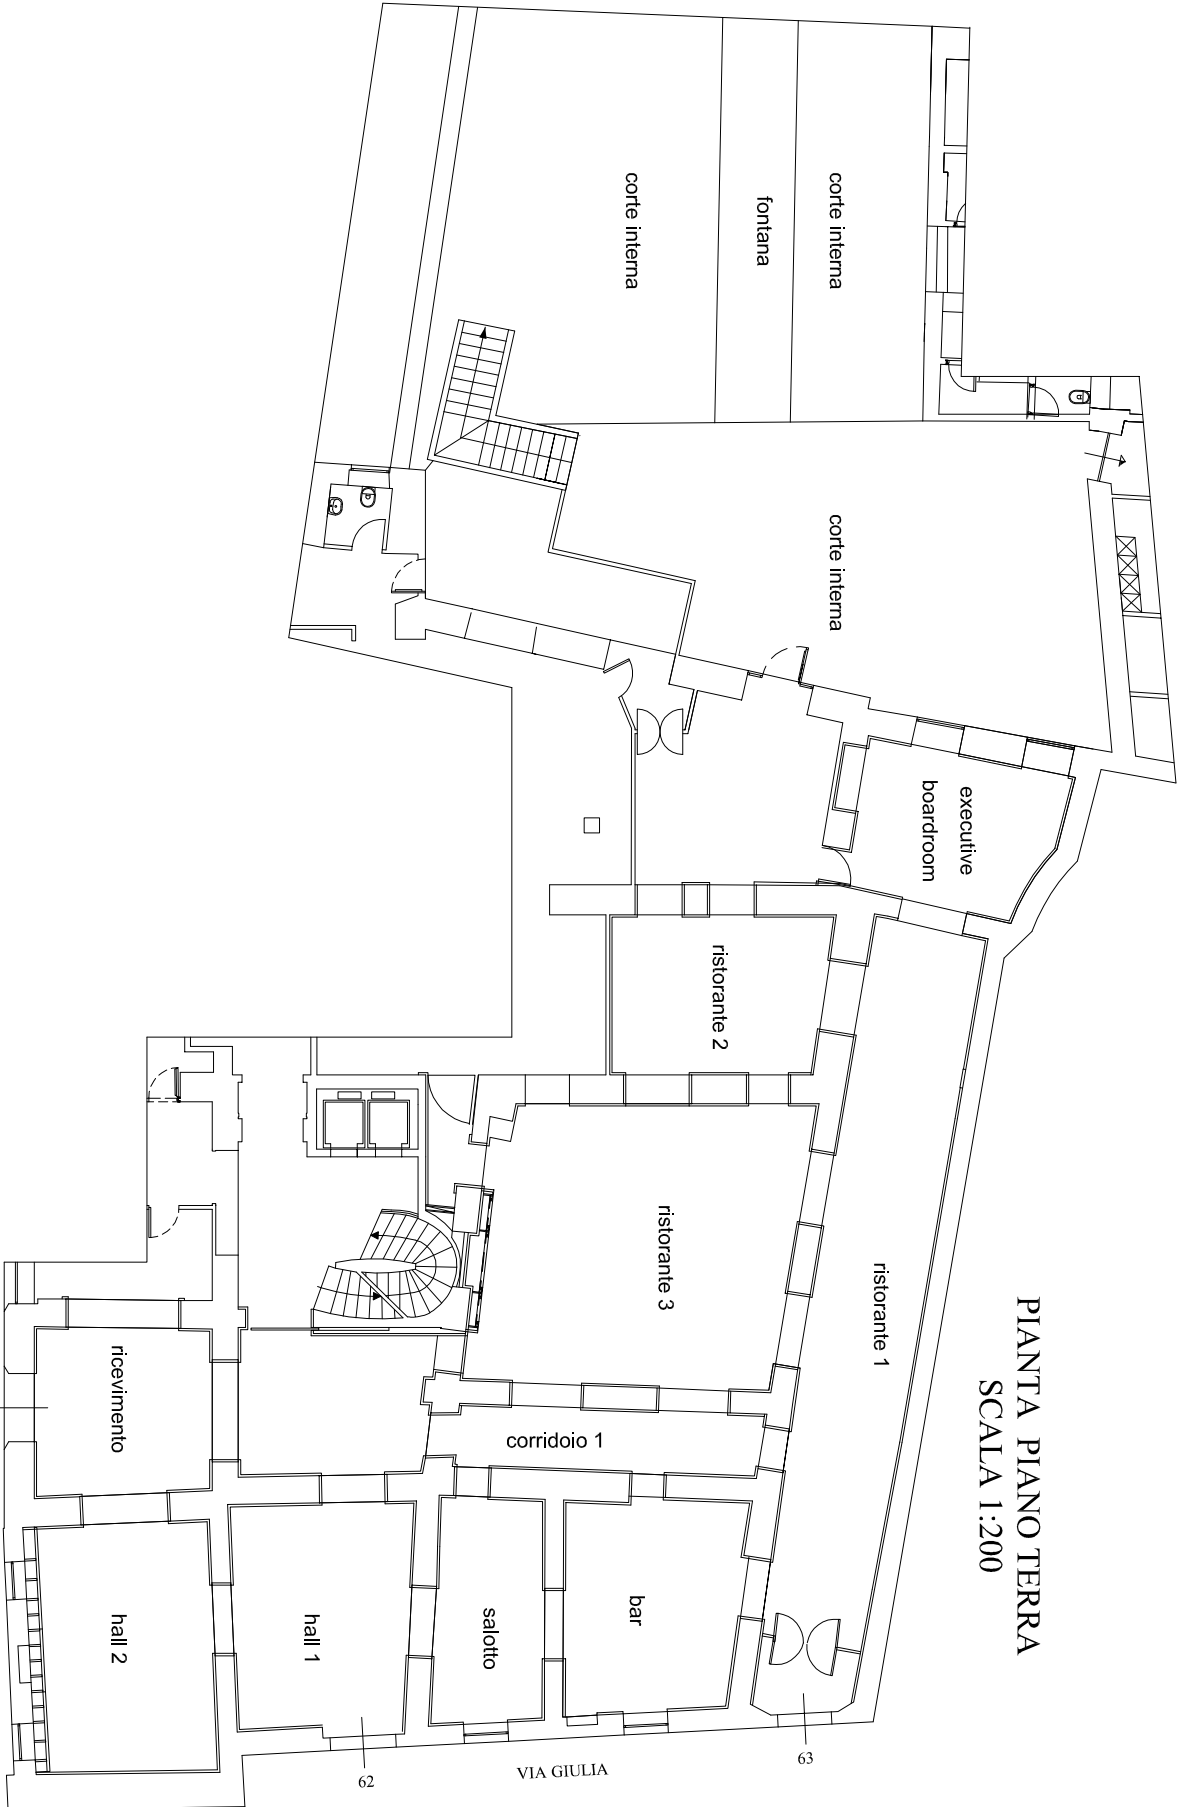

VIA DEI BRESCIANI 36

VIA GIULIA

62

63