


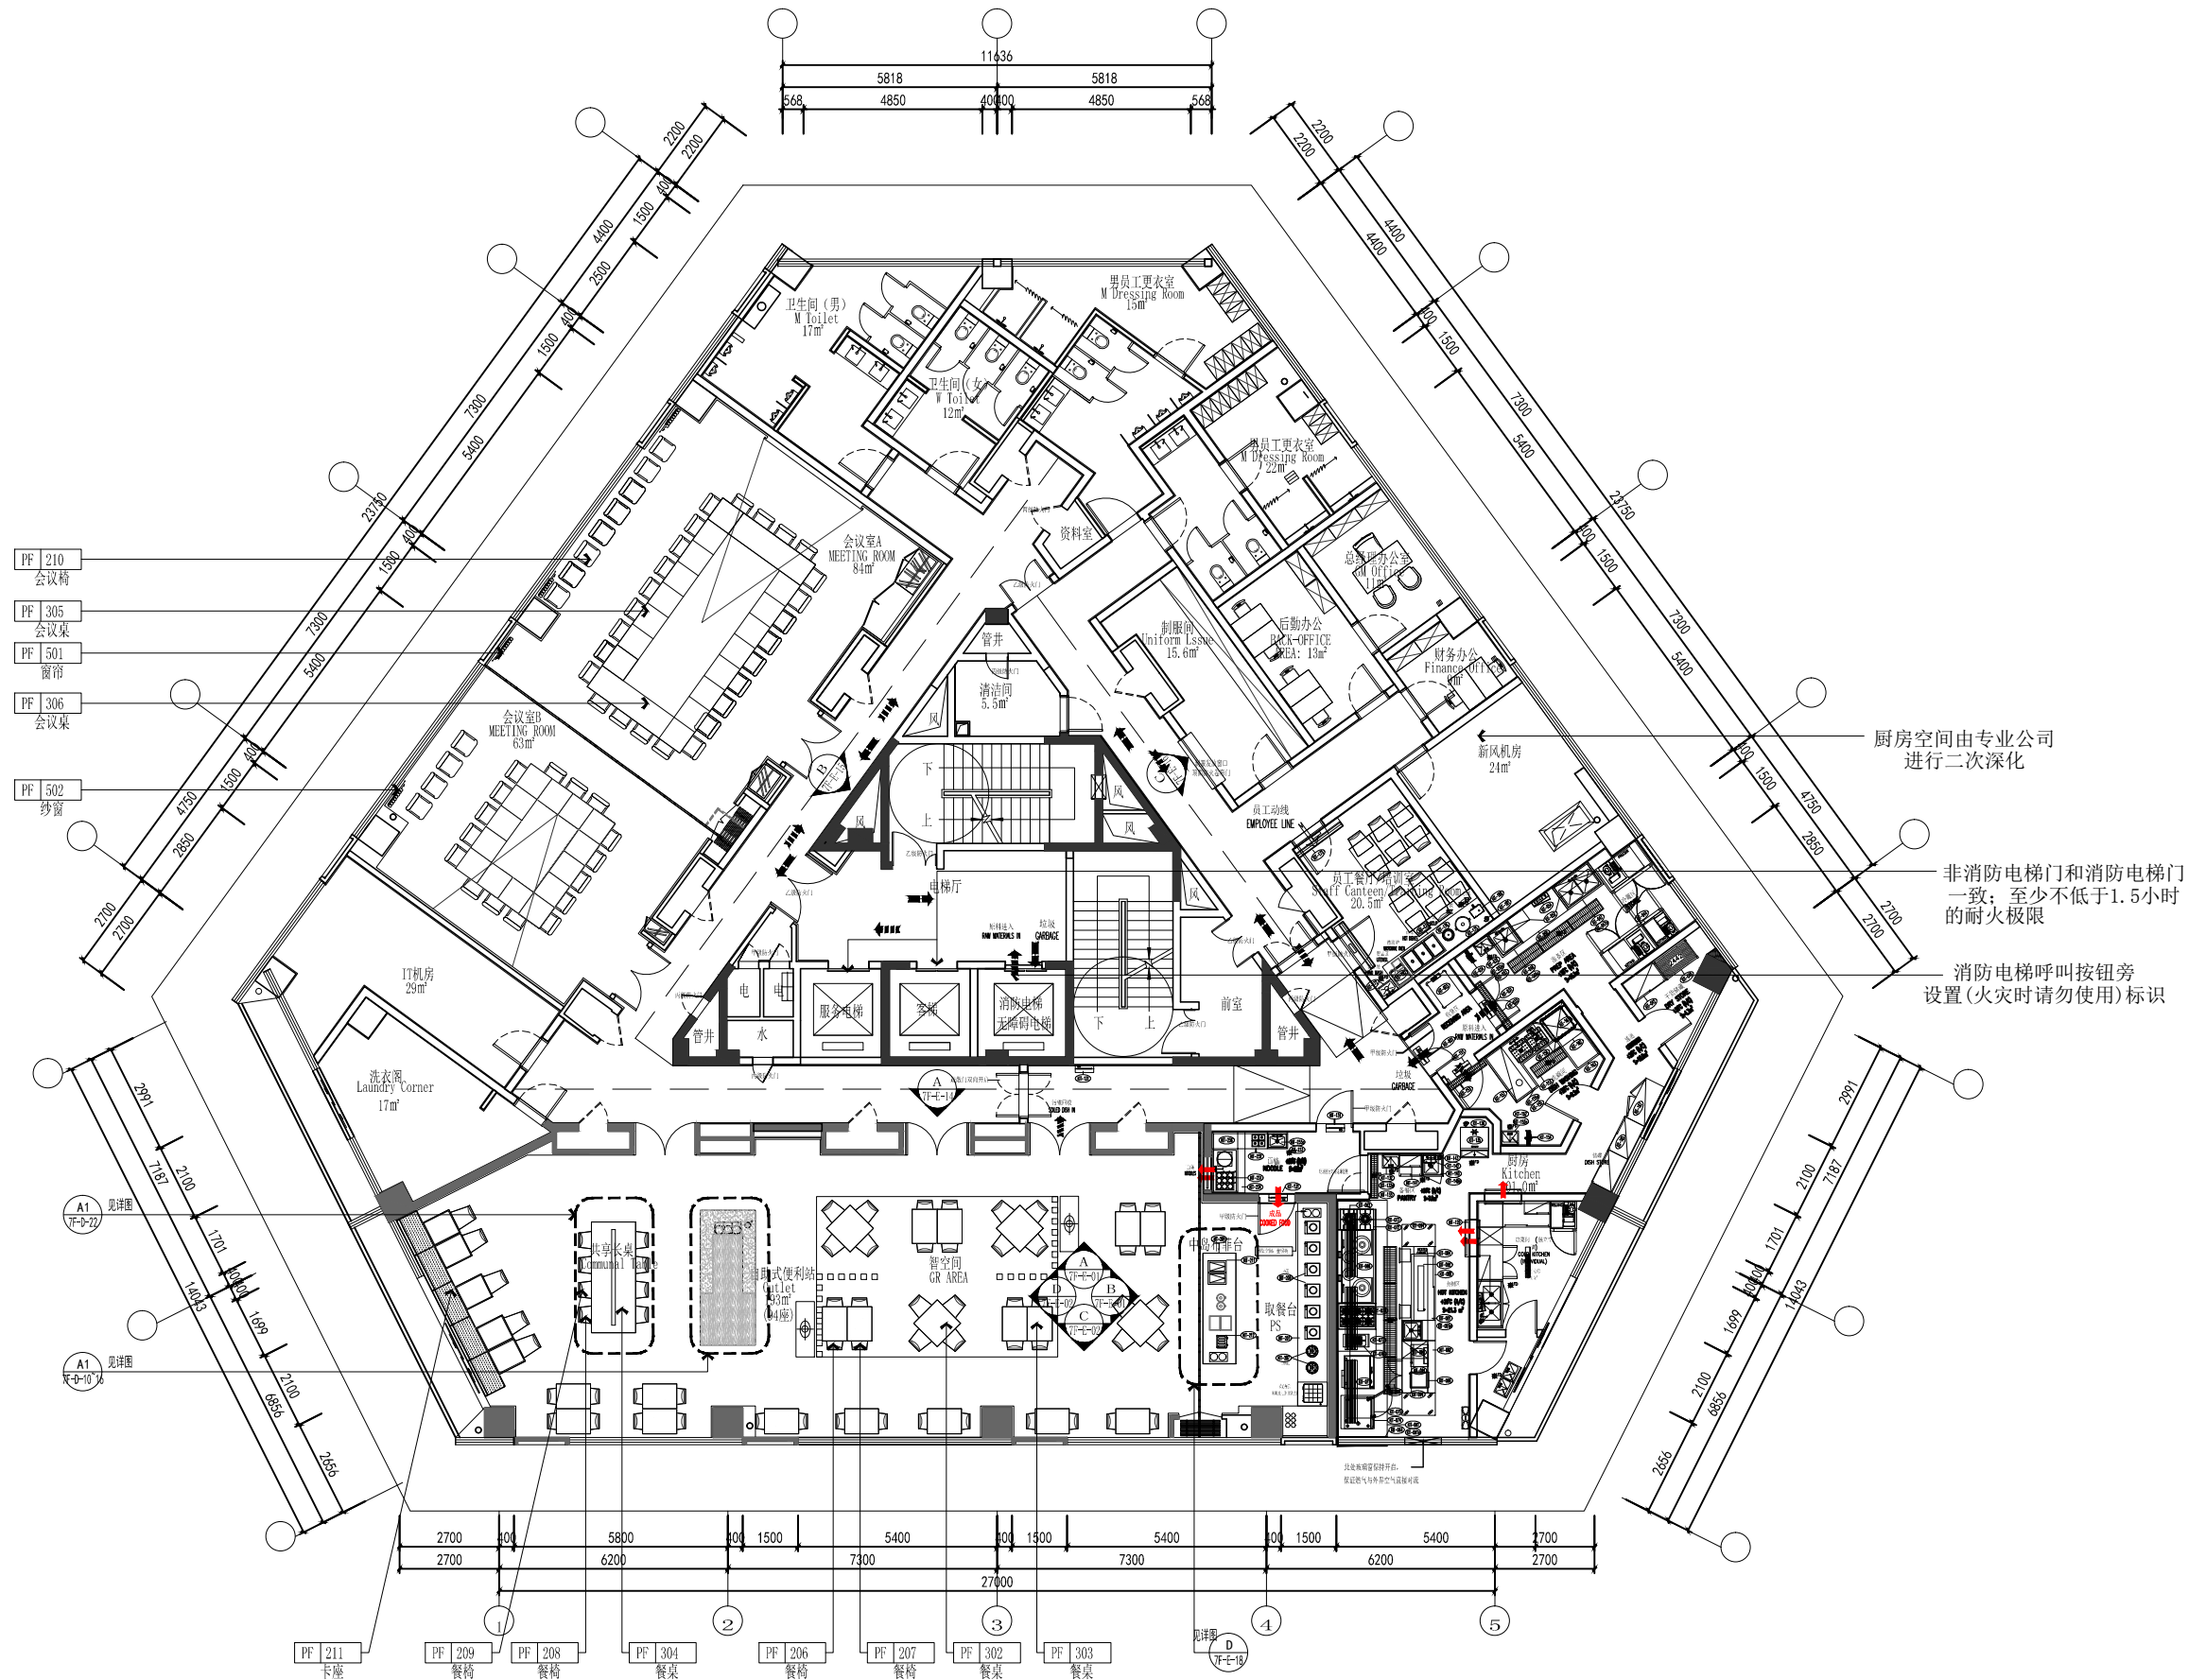

防火门说明: 厨房, 强弱电间, IT机房, 空调机房均采用甲级防火门;
水管井采用丙级防火门; 楼梯间采用乙级防火门

01 七层平面布置图 PLAN
SCALE 1:100

会签栏			
建筑		结构	
给排水		电气	
暖通		景观	
NO		NO	

区位示意及说明:

注意:
本图须经签署并加盖本公司专用出图章方为有效;
本施工图应经相关部门审批通过后方可作为施工依据;
本图版权归深圳市联合创艺建筑设计有限公司所有。

审定 廖志斌
审核 丁大伟
项目负责 丁大伟
专业负责 丁大伟
校对 李建平
设计 陈宇铮

厨房空间由专业公司进行二次深化

非消防电梯门和消防电梯门一致; 至少不低于1.5小时的耐火极限

消防电梯呼叫按钮旁设置(火灾时请勿使用)标识

审定	廖志斌	
审核	丁大伟	
项目负责	丁大伟	
专业负责	丁大伟	
校对	李建平	
设计	陈宇铮	

建设单位
长沙鑫盛庭酒店管理有限公司

工程名称
PROJECT: 长沙鑫盛庭酒店管理有限公司
室内装修工程

子项
PROJECT SUB
图名
TITLE 七层平面布置图

设计号	图号	7F-P-02
阶段	施工图	比例 1:100
版次	01	日期 2019.10

国家建筑工程甲级证书编号: A144014353

深圳市联合创艺
建筑设计有限公司

地址: 深圳市福田区田面创意产业园“设计之都”10栋1A
电话: 0755-82795544