


建筑	给排水	电气	动力
结构	暖通	电讯	校工

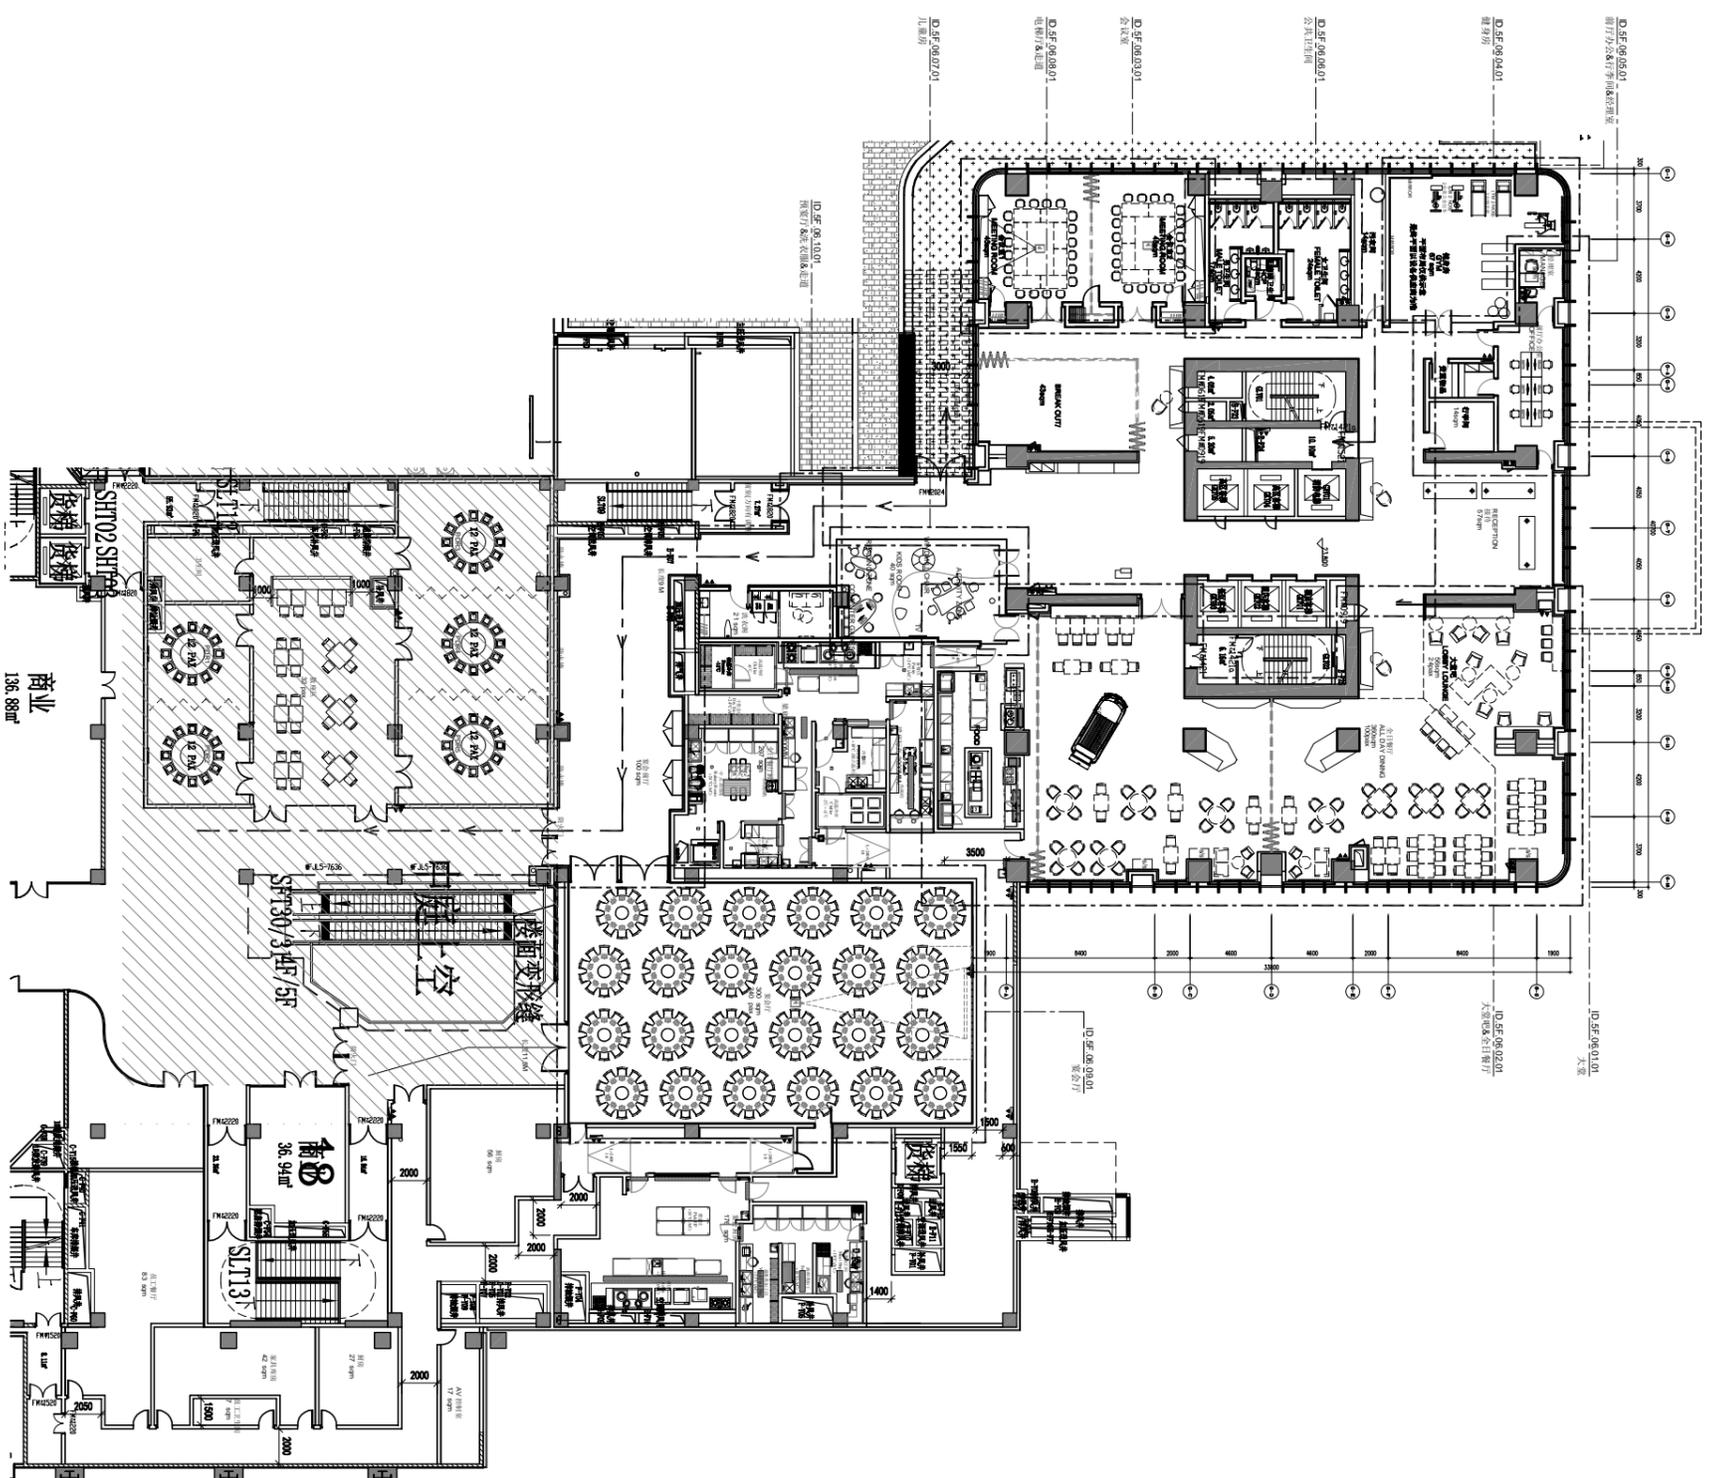

1  
ID:01.XX SCALE 1:200  
LEVEL 5  
SETTING-OUT PLAN  
1:200 11, 200

商业  
136,880㎡

五层  
平面布局图

**YASHA**  
浙江亚厦装饰股份有限公司  
Zhejiang Yasha Decoration CO., Ltd

室内设计顾问  
INTERIOR DESIGNER

**DPD INTERNATIONAL PTE LTD**  
43C Beach Road  
4th Floor Renaissance & Century Complex  
Singapore 189561  
TEL: 65-6922 0300  
FAX: 65-6922 0308



建设单位  
CLIENT

兰州东方友谊商贸中心有限公司

备注  
NOTES

所有设计、图纸及说明之版权全属本公司所有。除非得本公司书面同意，否则不得用抄录及复制。所有尺寸制作实地检查复核。如发现不符或误差较大时应及时通知设计单位。没有加盖本公司《出图专用章》的施工图纸无效。  
Copy rights of all the designs, drawings and specifications are reserved by Zhejiang Yasha Architectural Decoration Co. Ltd. All dimensions are subject to on-site re-measurement.

项目名称  
PROJECT TITLE

兰州假日酒店

图名  
DRAWING TITLE

版本	日期

设计号  
PROJECT NO.

阶段  
STAGE

项目负责人

主任设计师

审定人

设计师

制图人

日期

比例

图幅

SOHO 5F  
五层  
SETTING-OUT PLAN  
2018. 5. 18  
比例  
图幅  
DP-51