NOTA : Toutes les cloisons créés seront mises en oeuvre en carreaux de plâtre pleins ep : 70mm

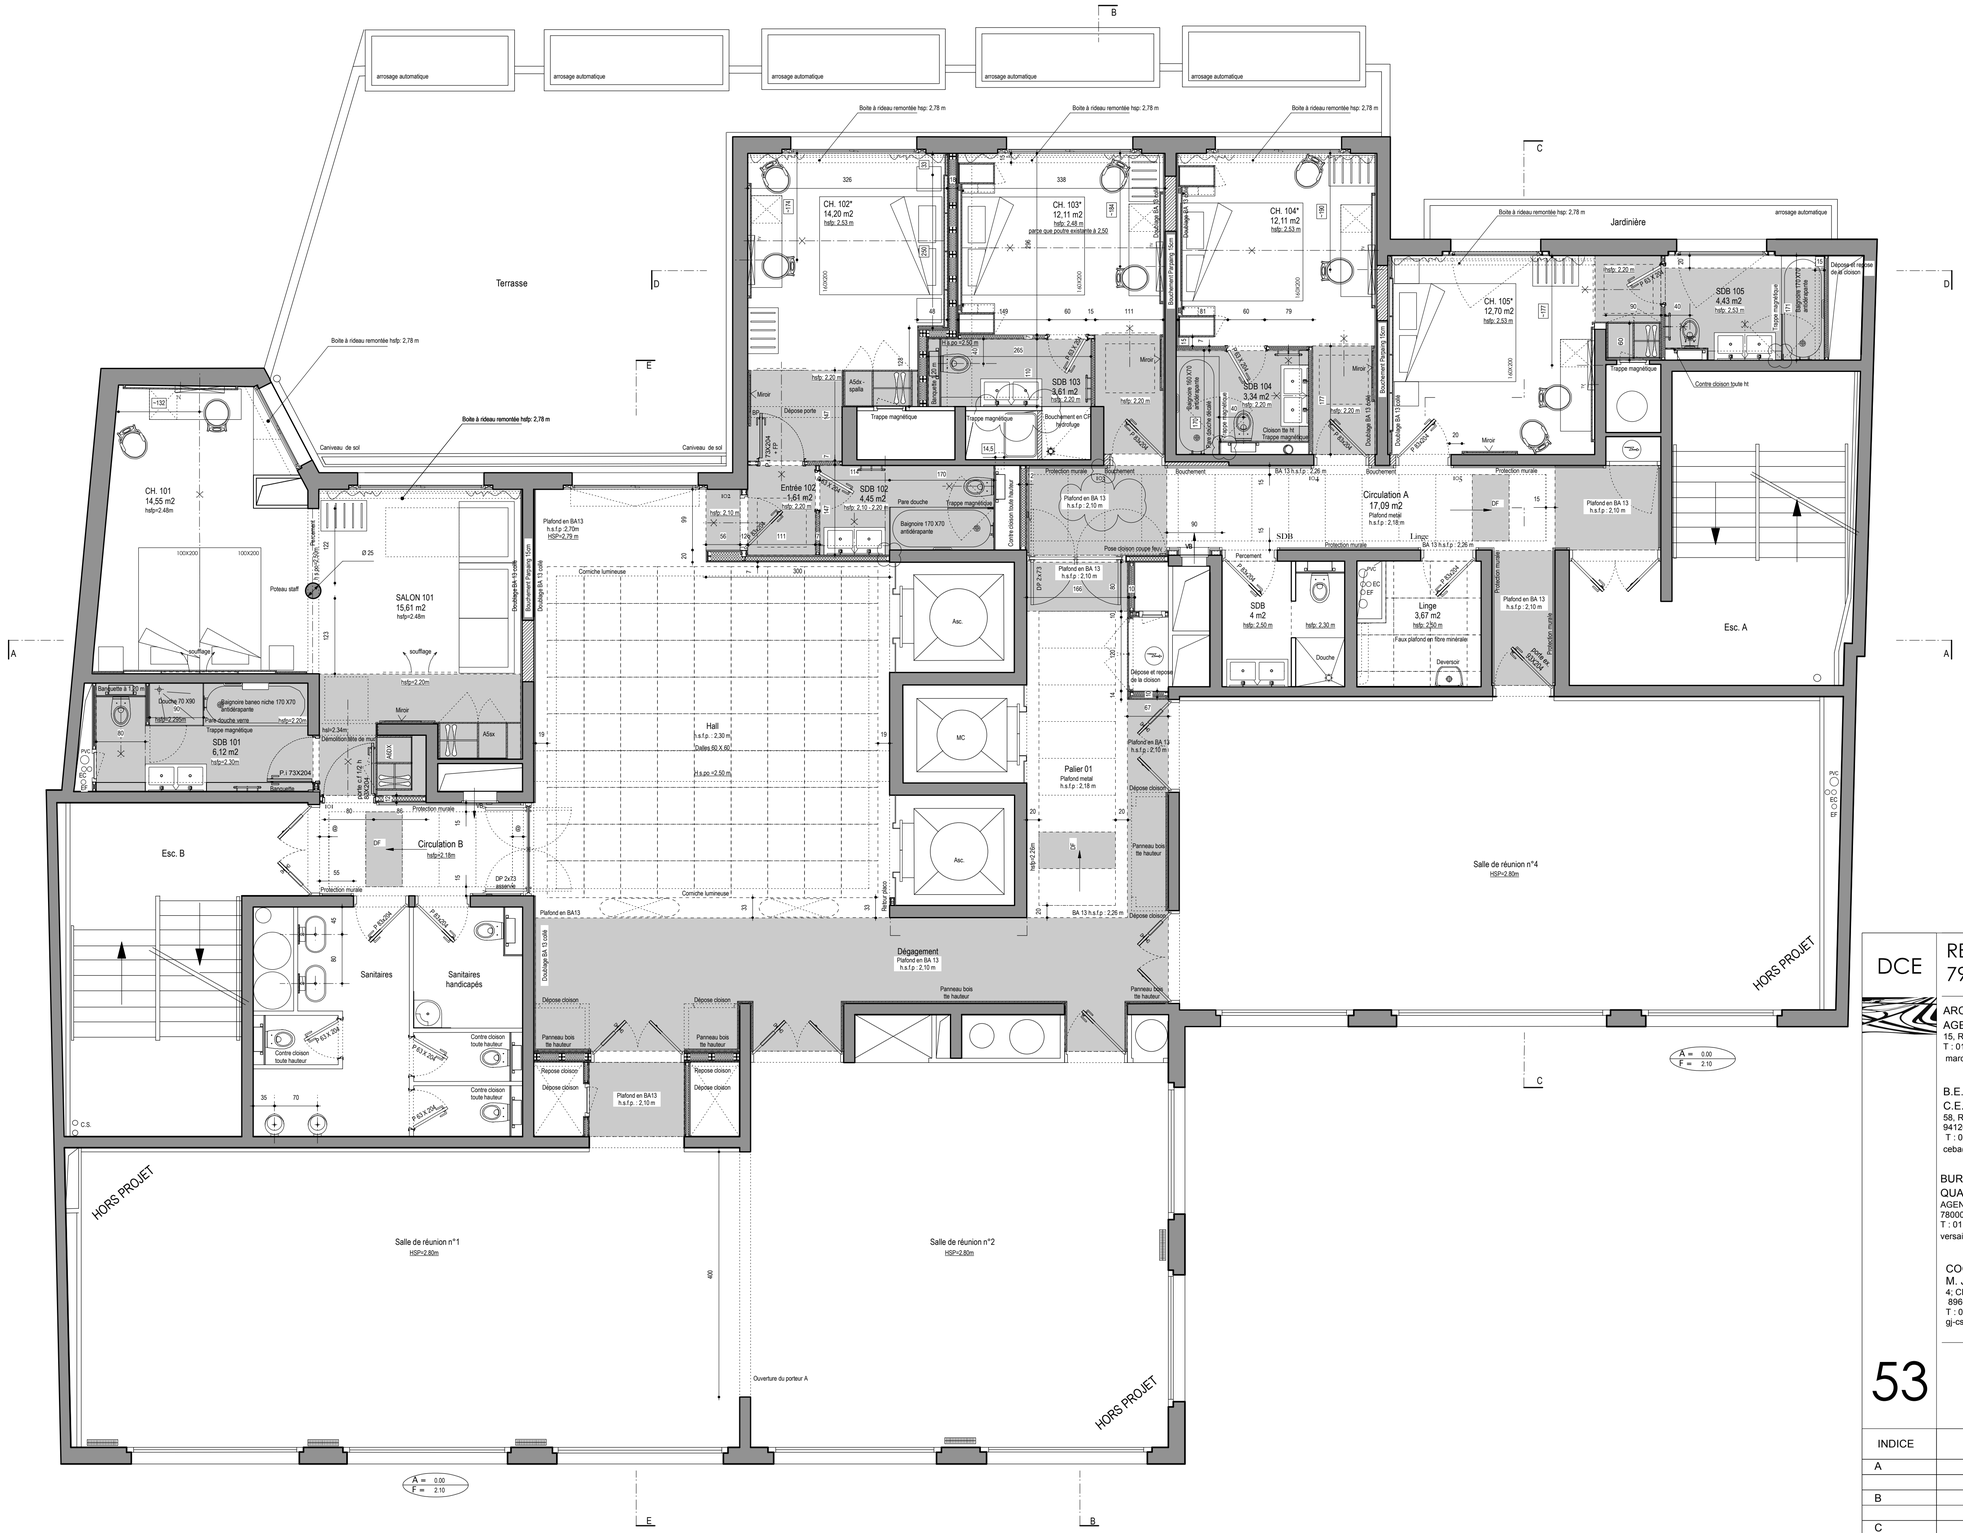

MAÎTRE D'OUVRAGE :

SAS LE PARNASSE
79- 81 AV DU MAINE 75014 PARIS

DCE

REAMENAGEMENT - HÔTEL LE PARNASSE
79-81 avenue du Maine - 75014 PARIS

ARCHITECTE :
AGENCE D'ARCHITECTURES PHILIPPE MÉDIONI
15, RUE D'HAUTEVILLE - 75010 PARIS
T : 01 42 46 68 34 F : 01 42 46 68 35
marchitectures@noos.fr

B.E.T STRUCTURE
C.E.B.A
58, RUE ROGER SALENGRO
94126 FONTENAY SOUS BOIS CEDEX
T : 01 41 95 10 87 - F : 01 41 95 23 48
ceba@9business.fr

BUREAU DE CONTROLE
QUALICONSULT
AGENCE VERSAILLES : 50/58 RUE DU PONT COLBERT
78000 VERSAILLES
T : 01 39 49 49 01 - F : 01 39 49 46 49
versailles.qc@qualiconsult .fr

COORDONNATEUR SPS & S.S.I :
M. JULLIEN
4; CHEMIN DU PARTERRE
89660 BROSSES LE HAUT
T : 06 77 52 40 30 F : 08 26 07 59 89
gj-cssi@yahoo.fr

53

PLAN NIVEAU R+1 - Projet

DATE : 26/09/2006
PROJ : D.A.P
ECH: 2cmpm

INDICE	DATE	MODIFICATIONS	PROJETEUR
A	04.10.06	Ch. 102 Armoire, position porte	
		SDB. 101 Reprise gaine	
B	12.10.06	Ch. 101 hsl : 2,34 m	
		Position portes salles conférence Hall	
C	16.10.06	Ch. 101 hsfp : 2,12 m	
D	17.10.06	EN ATTENTE ETUDE C.E.B.A.	
E	12.12.06		
F	22.01.07	Modification douche SDB 101	
G	11.04.07	Modification SDD/ Local linge	

Les côtes indiquées sur ce document ne peuvent être utilisées pour la mise en oeuvre des ouvrages
Les entreprises sont tenues d'assurer le recollement avant l'exécution de leurs taches