


会议室容量表

会议厅	楼层	长x宽x高 (米)	面积 (平方米)	课桌式	剧院式	U型	回字型	鸡尾酒	董事会	圆桌式	VIP接待
华夏宴会厅	3F	40x30x10	1200	600	1200	150	200	600	150	640	/
正 直	3F	13x9x5	117	60	100	40	50	50	30	60	/
正 心	3F	13x9x5	117	80	120	40	50	60	30	80	16
卓 越	3F	14x8x5	112	80	100	40	50	60	30	80	/
创 新	3F	9x6x5	54	/	/	/	/	/	18	/	/
激 情	3F	8x6x5	48	/	/	/	/	/	/	/	8
幸福宴会厅	2F	25x20x10	500	240	500	80	100	300	70	240	/
和 谐	2F	13x9x5	117	80	140	40	50	60	30	80	/
共 赢	2F	13x7x5	117	60	100	40	50	50	30	60	/
包 容	2F	12x7x5	114	/	/	/	/	/	24	/	/
发 展	2F	9x6x5	54	/	/	/	/	/	12	/	/
诚 意	2F	9x6x5	54	/	/	/	/	/	/	/	8

会议室平面图

二层会议室平面图

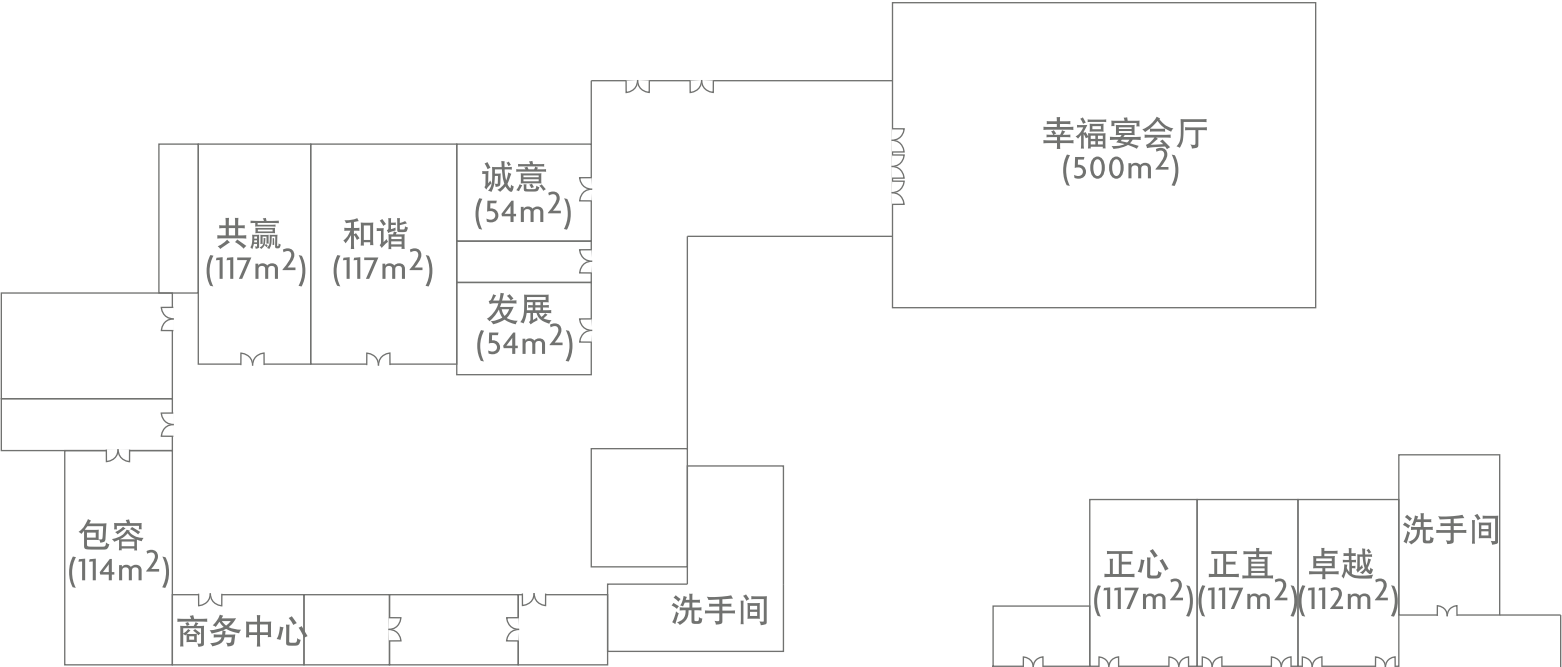

三层会议室平面图

