


スクール型ミーティング

宴会場: 2階 H2700mm、74㎡


スクール座席: 14名

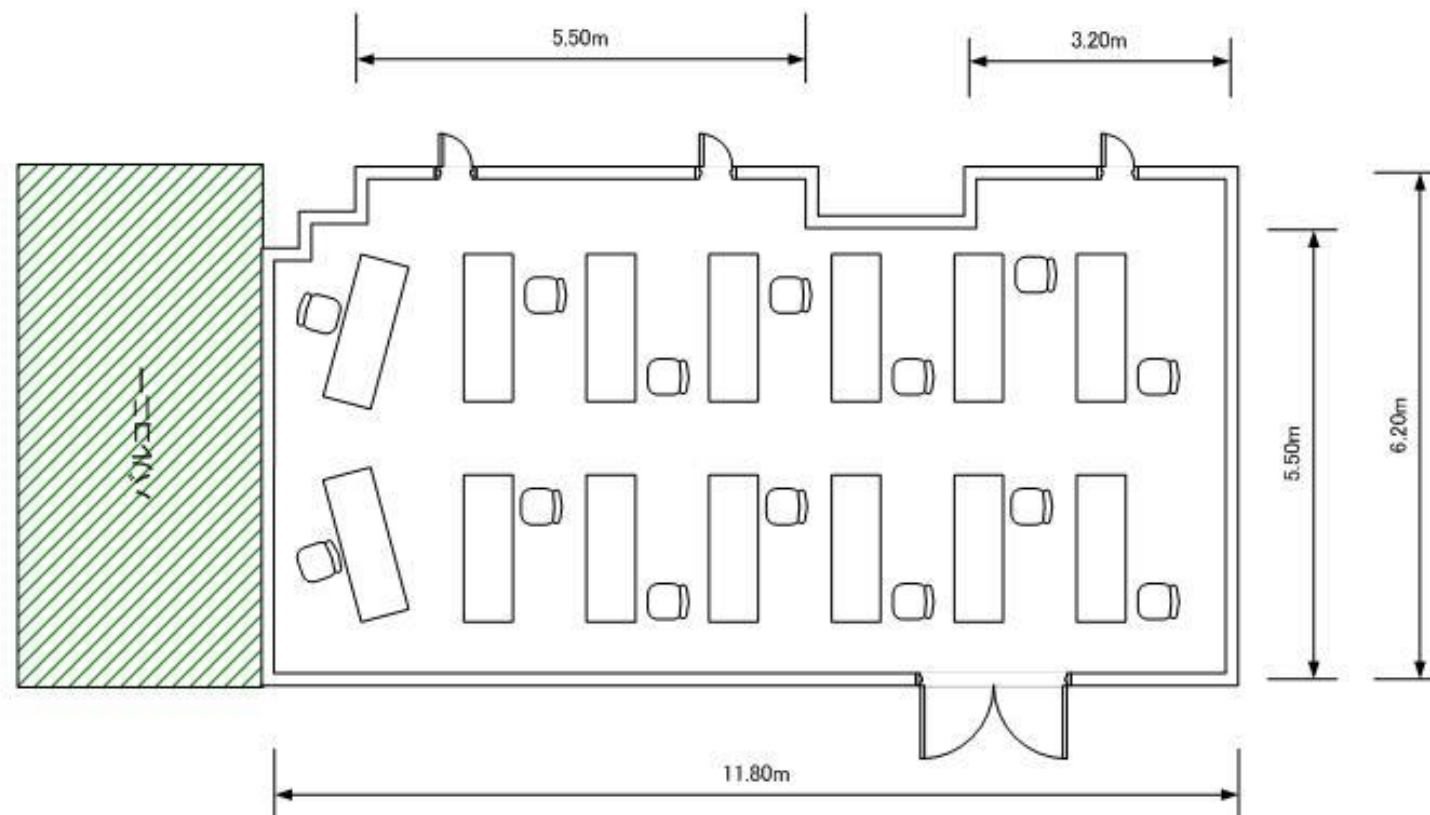

口の字ミーティング

宴会場：2階 H2700mm、74㎡


口の字ミーティング席数：12名

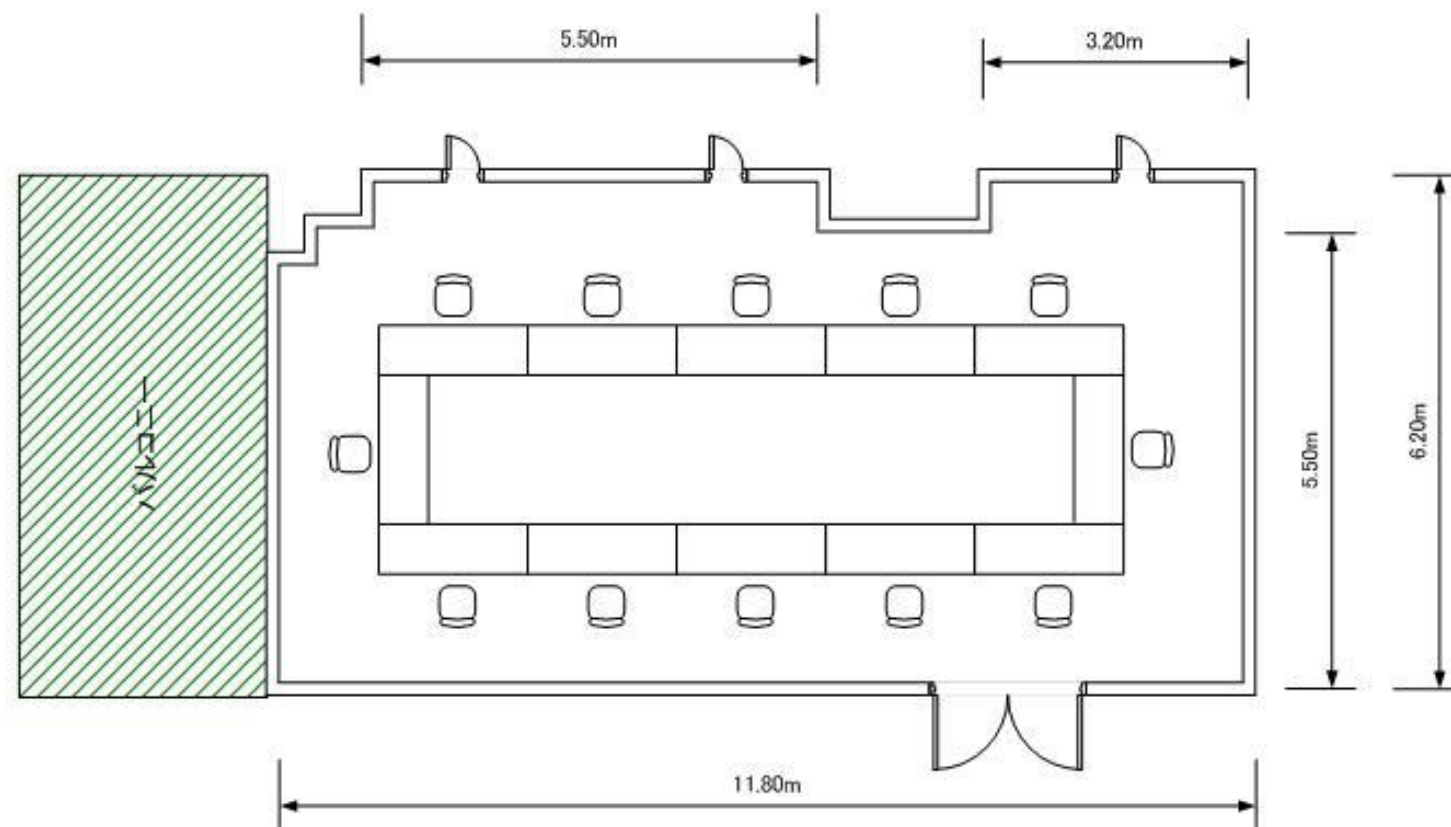

着席パーティー

宴会場：2階 H2700mm、74㎡



着席：20名

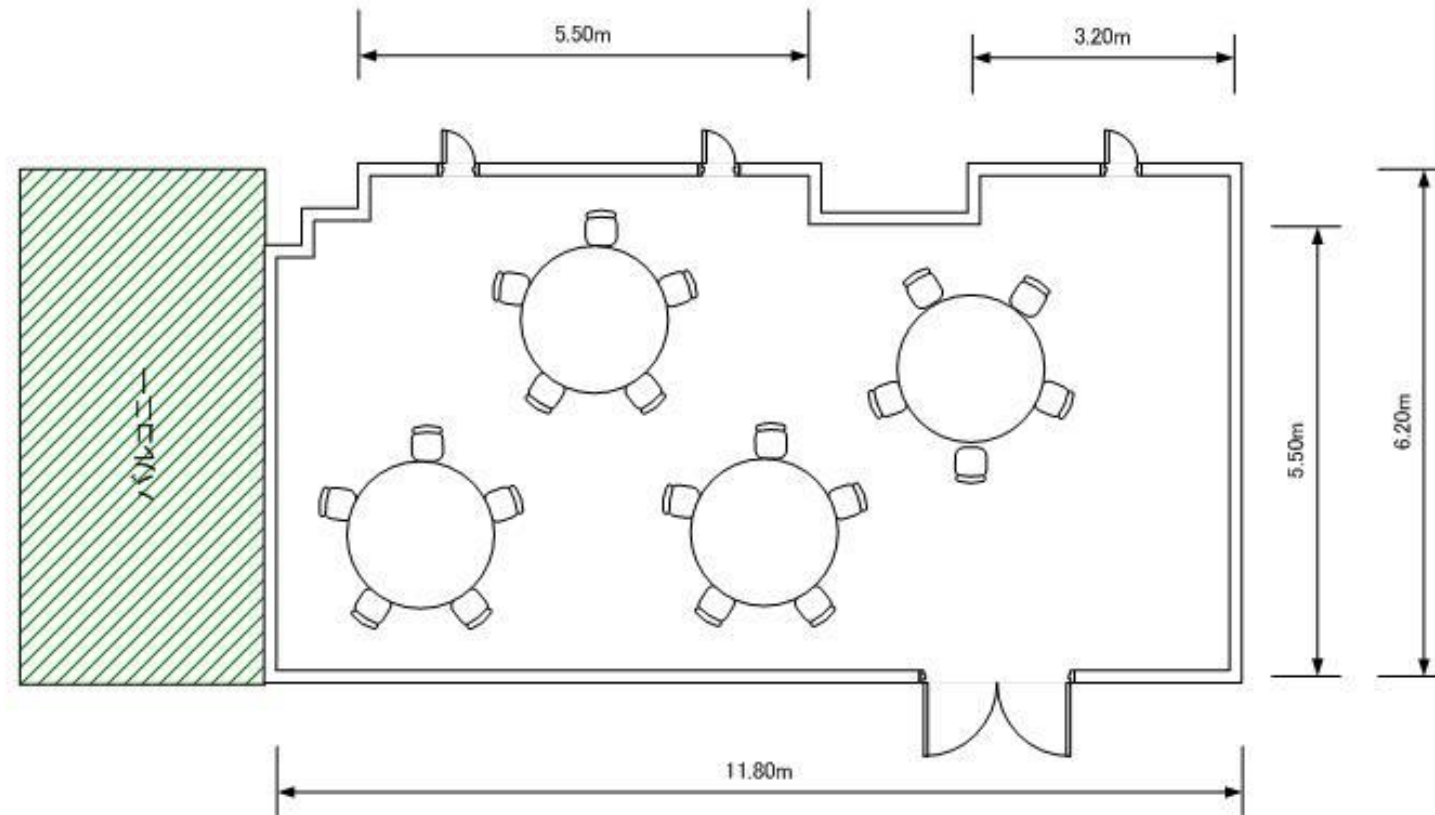

レストラン シェフズテーブル
1階 147㎡
着席:30名

マイク

司会台

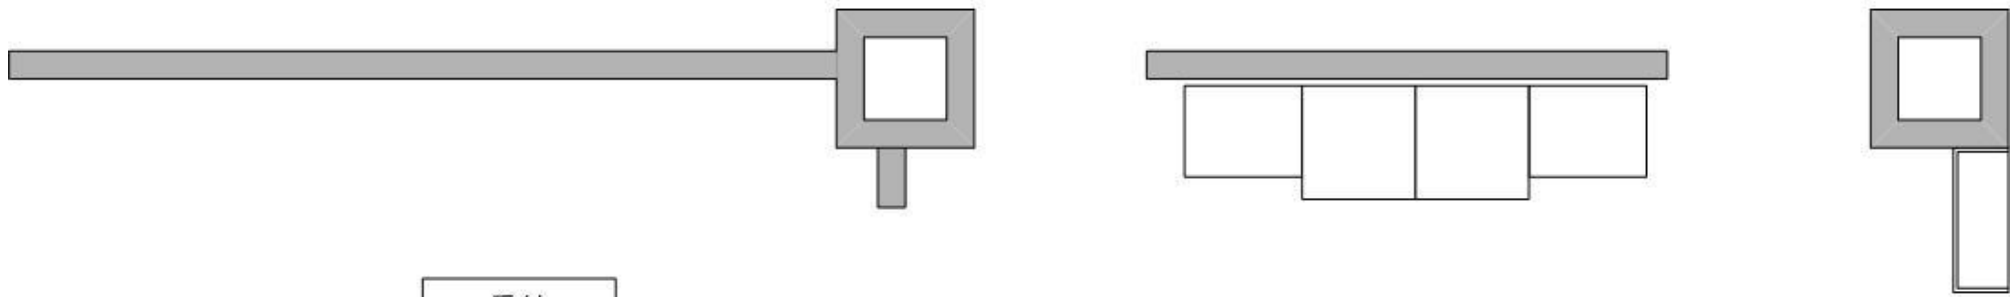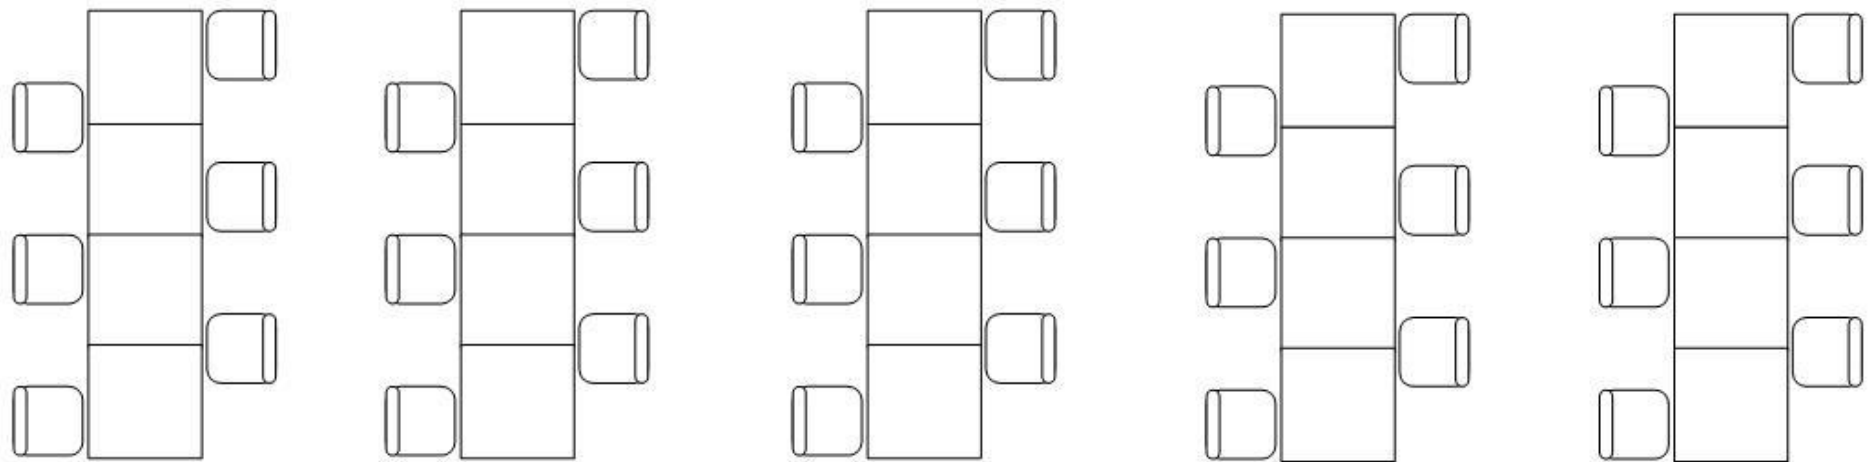

受付

