




哈尔滨智选假日群力店设计效果图方案

明智之选，快乐假日




设计概况

平面

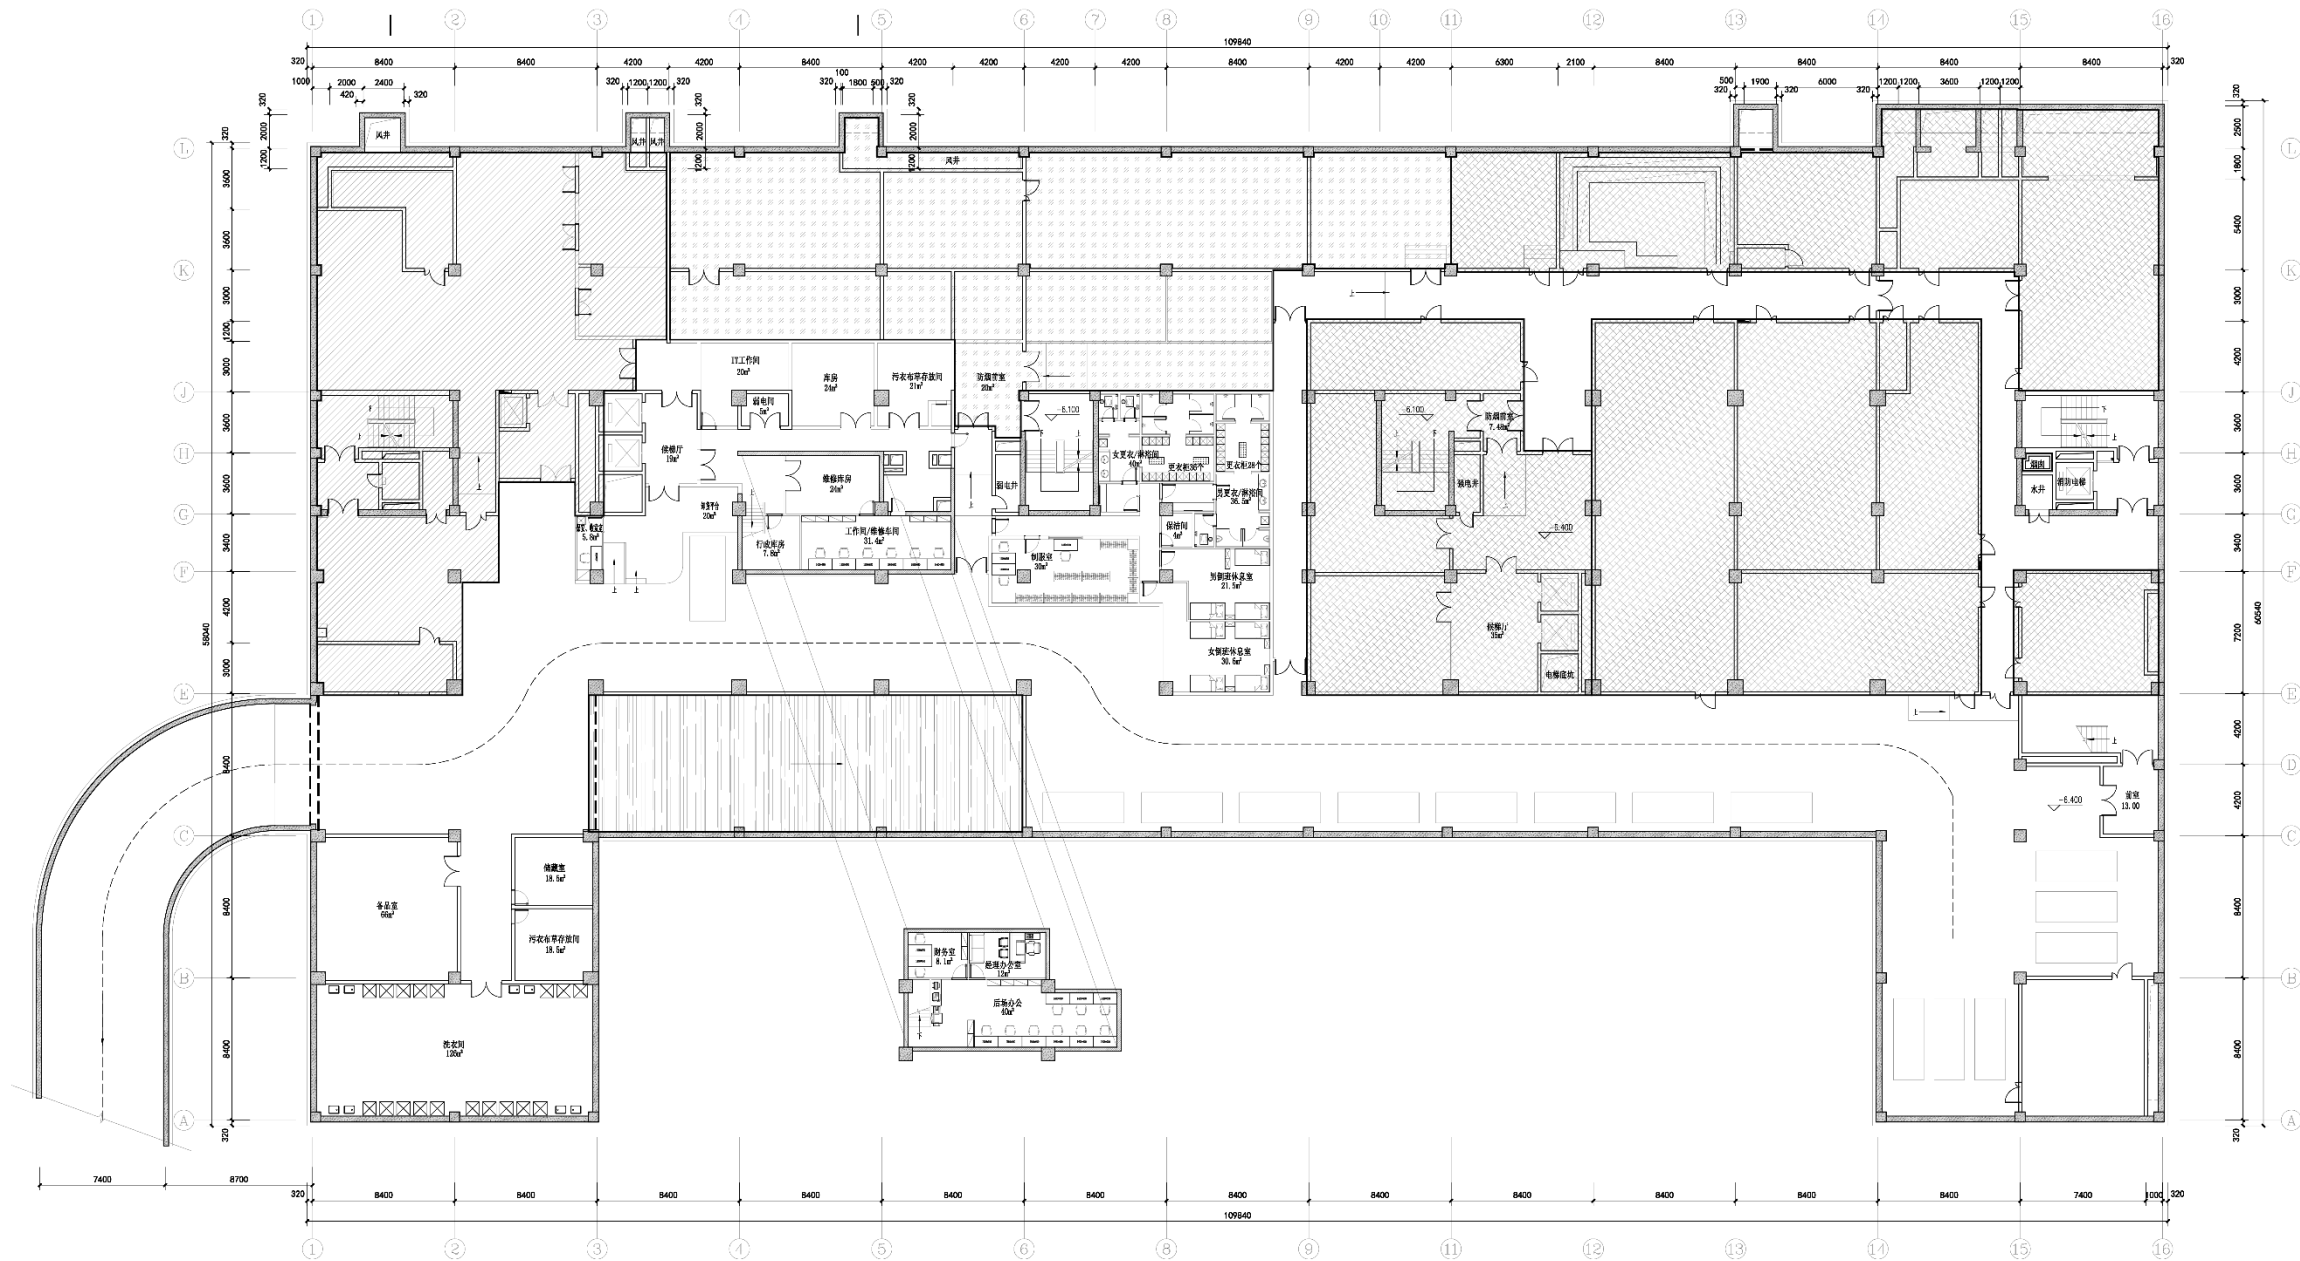

平面

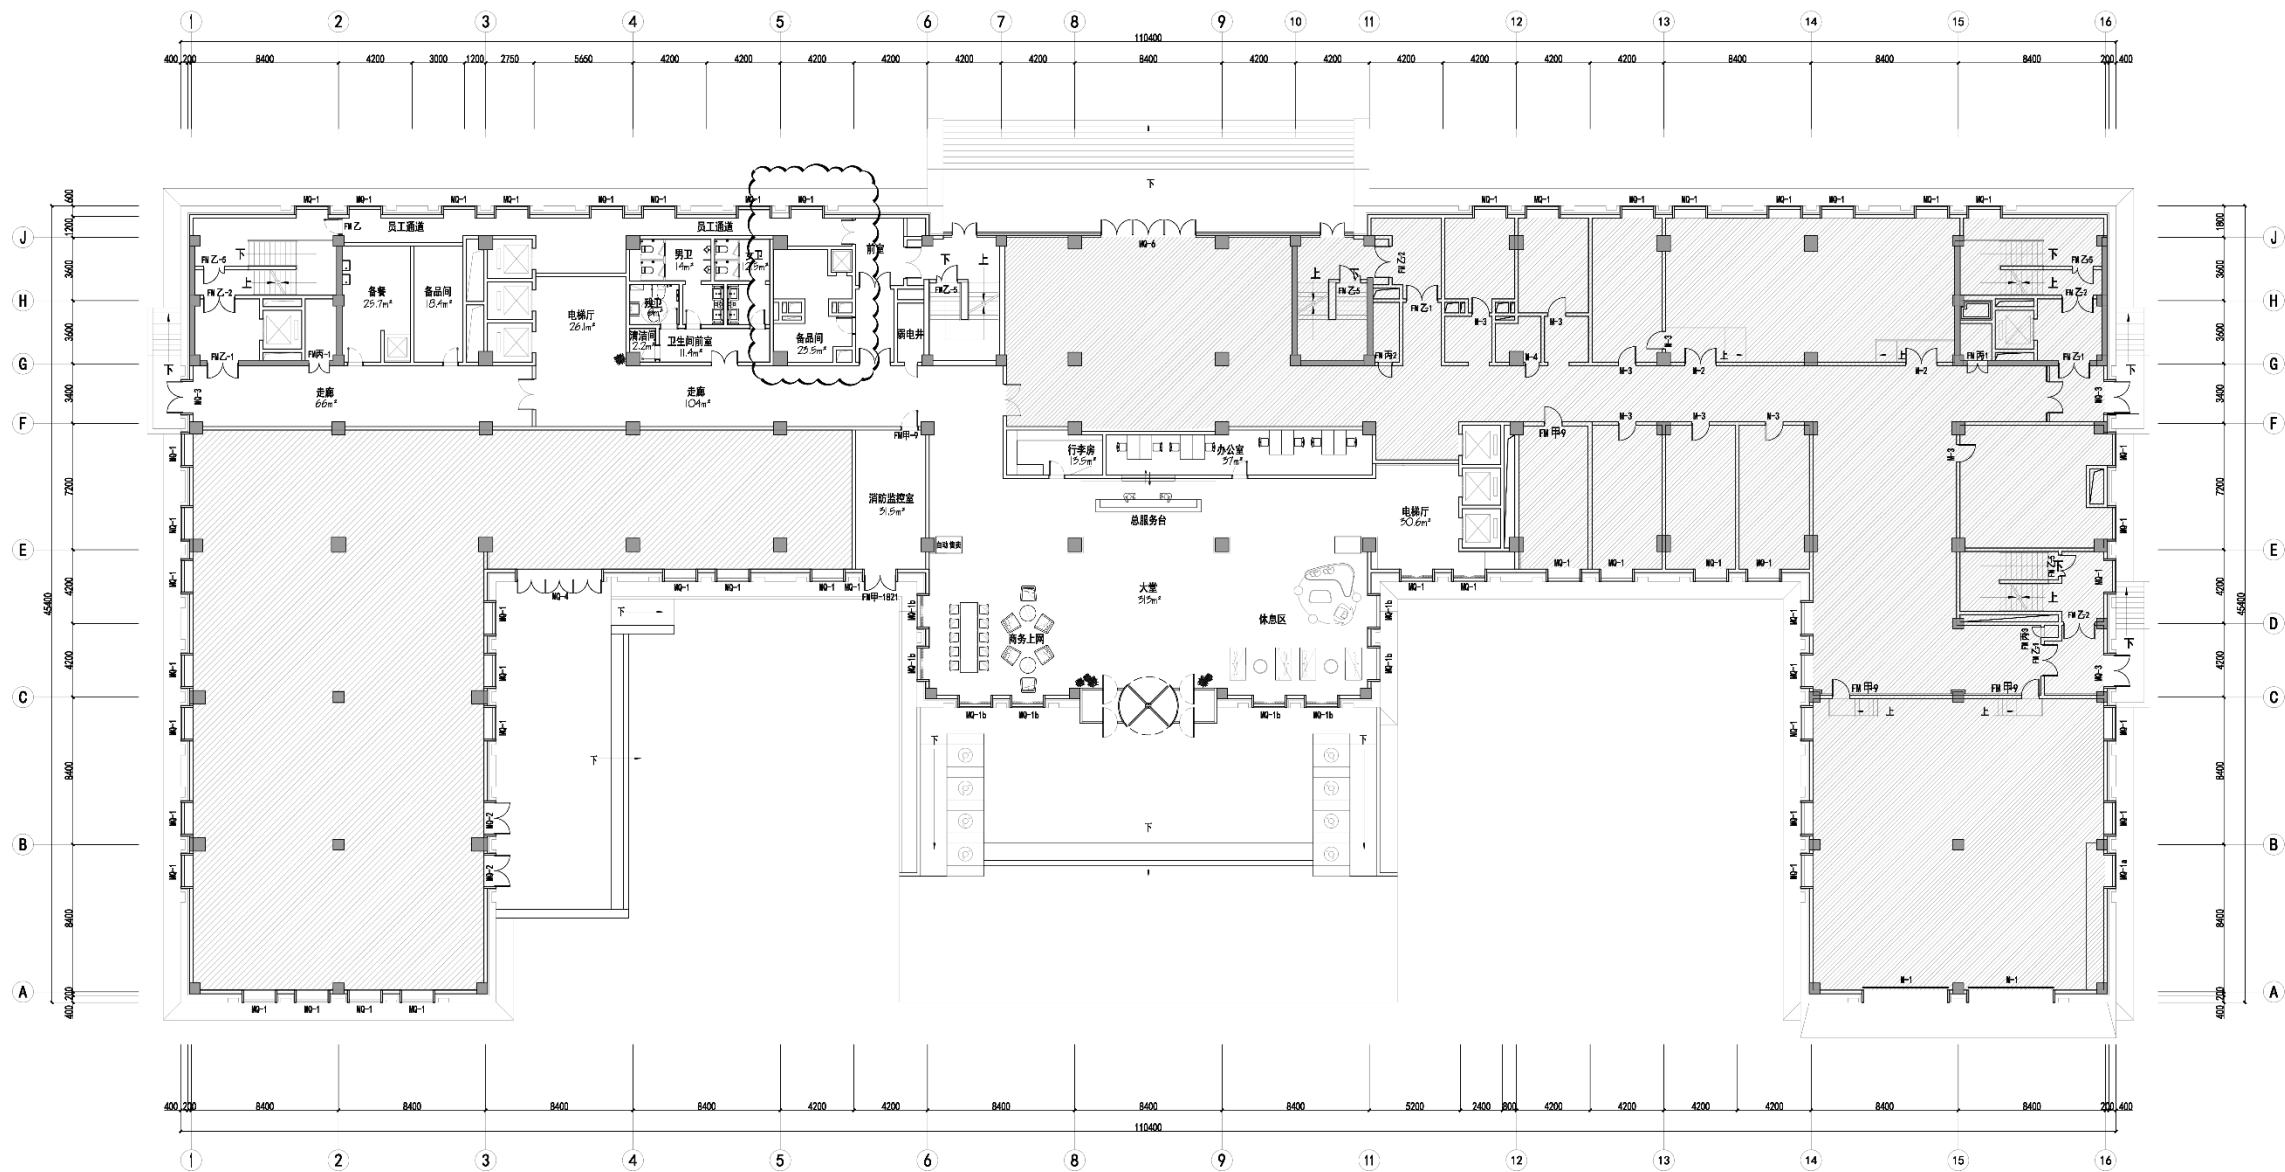


FF

1F FIXTURE/FURNISHING PLAN

一层平面布置图 SCALE:1/150

平面

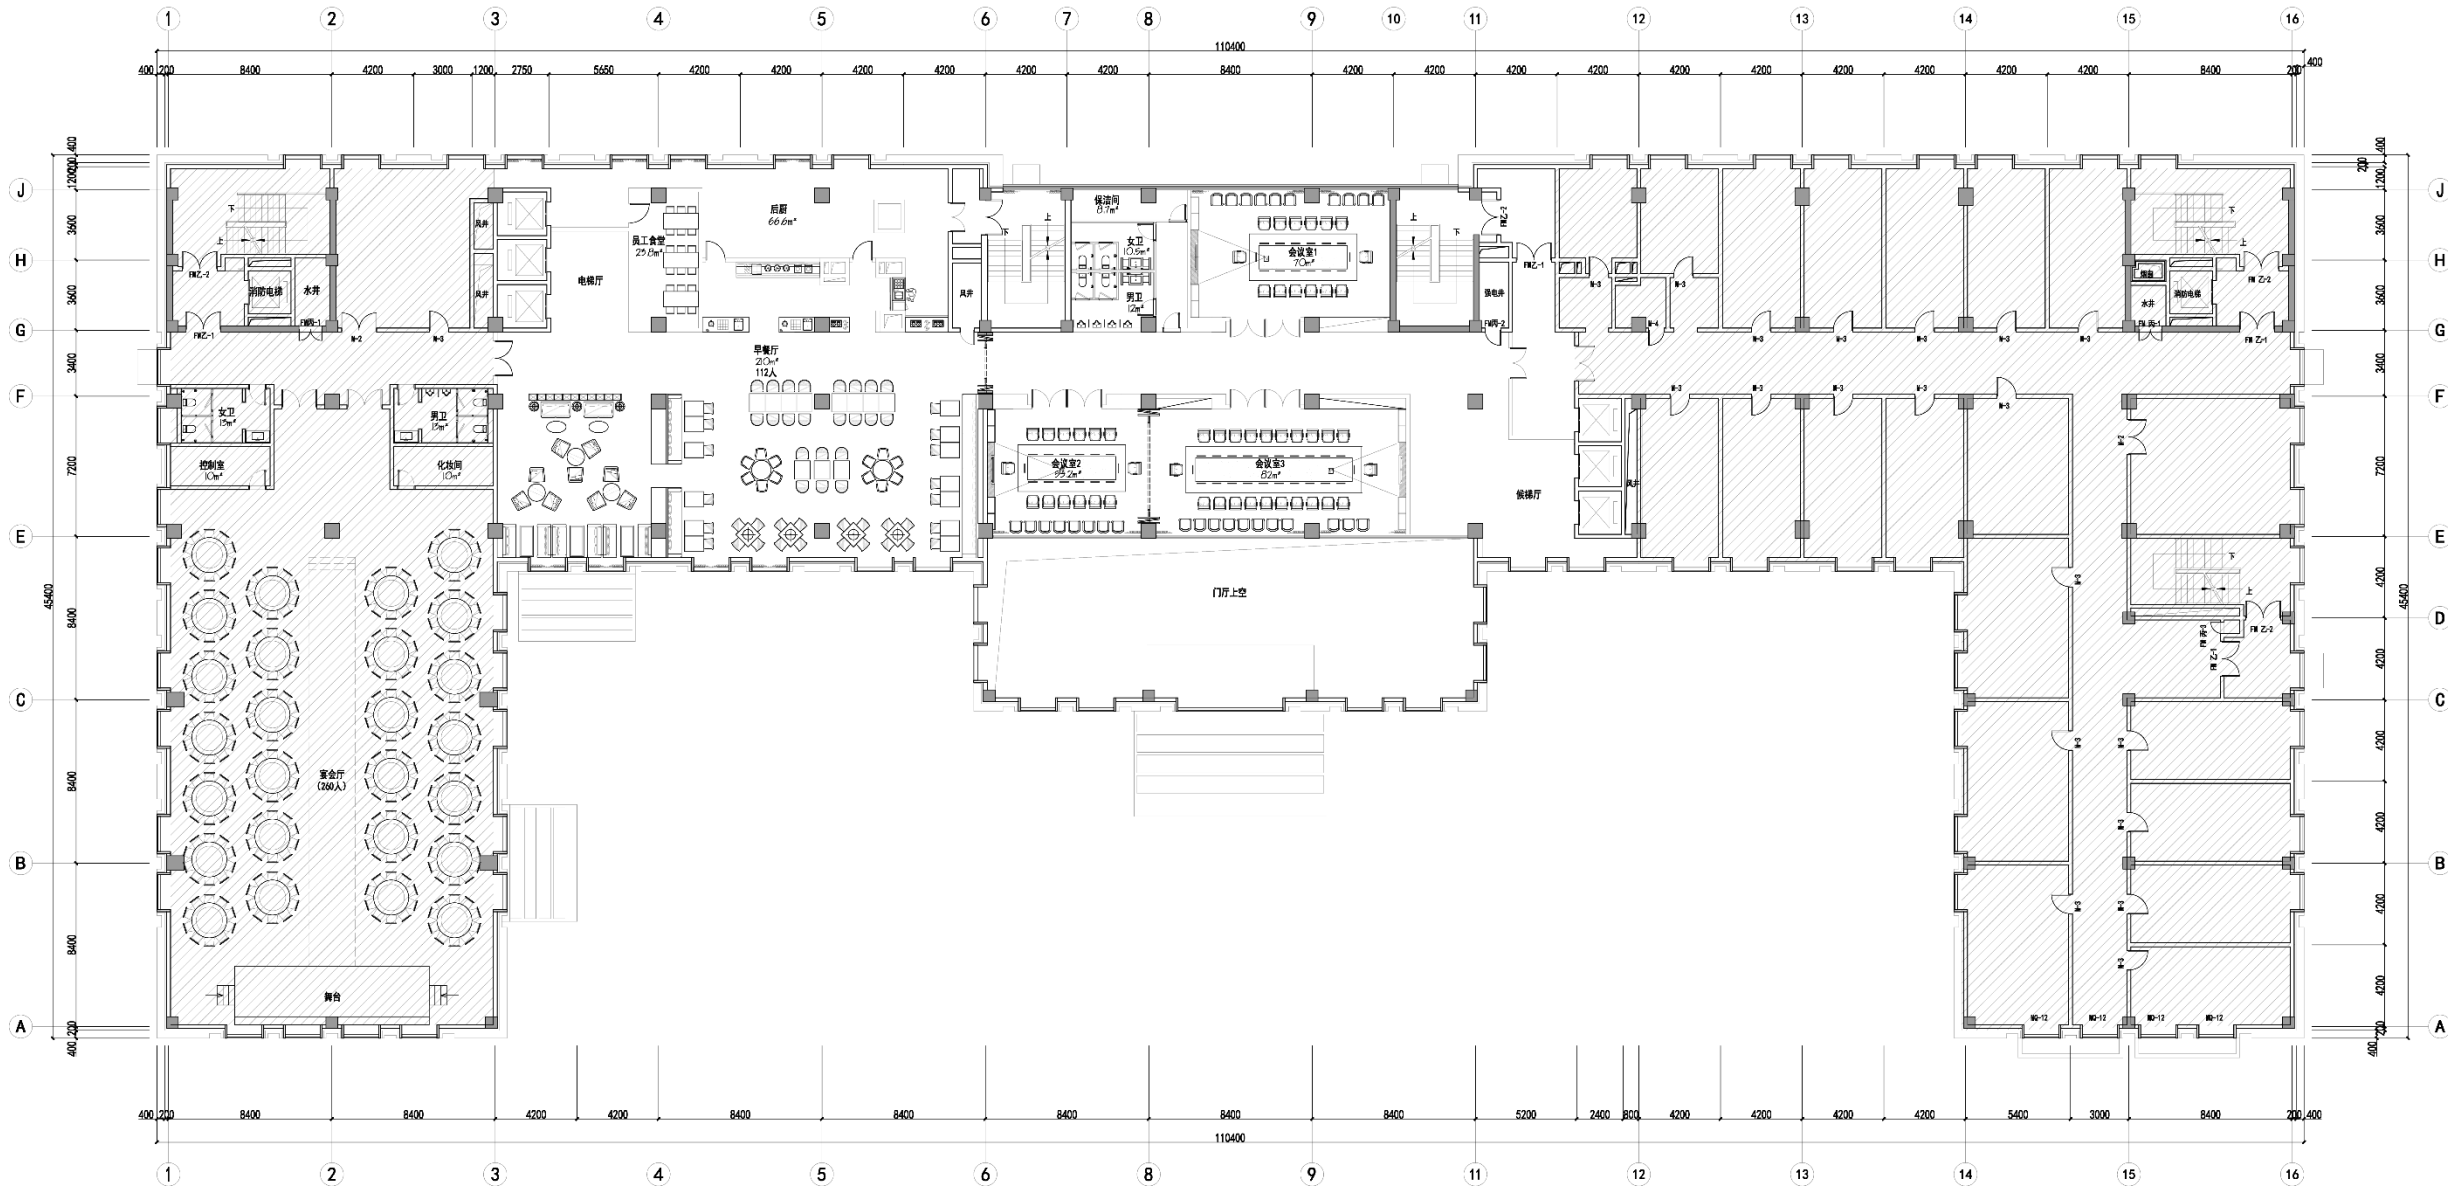


FF

2F FIXTURE/FURNISHING PLAN
二層平面布置图 SCALE: 1/150

FF




平面

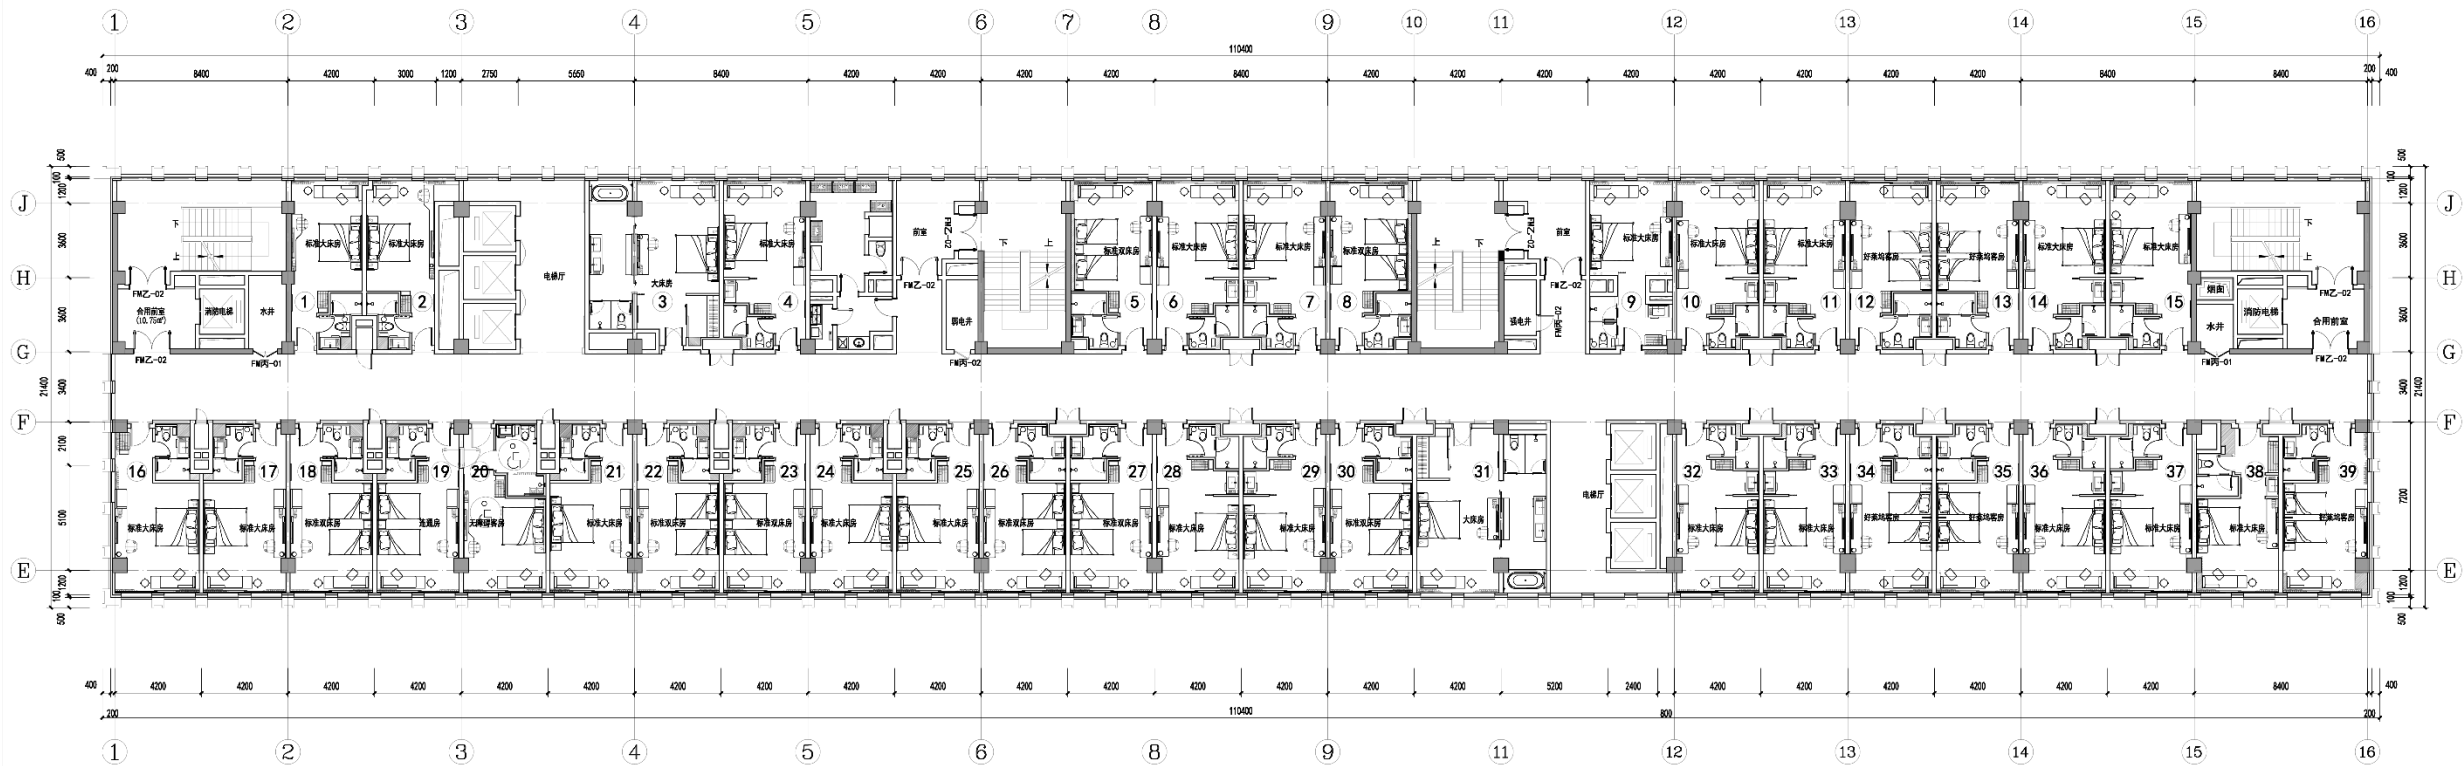

FF
—

4.5F FIXTURE/FURNISHING PLAN
四层五层平面布置图 SCALE:1/120

平面

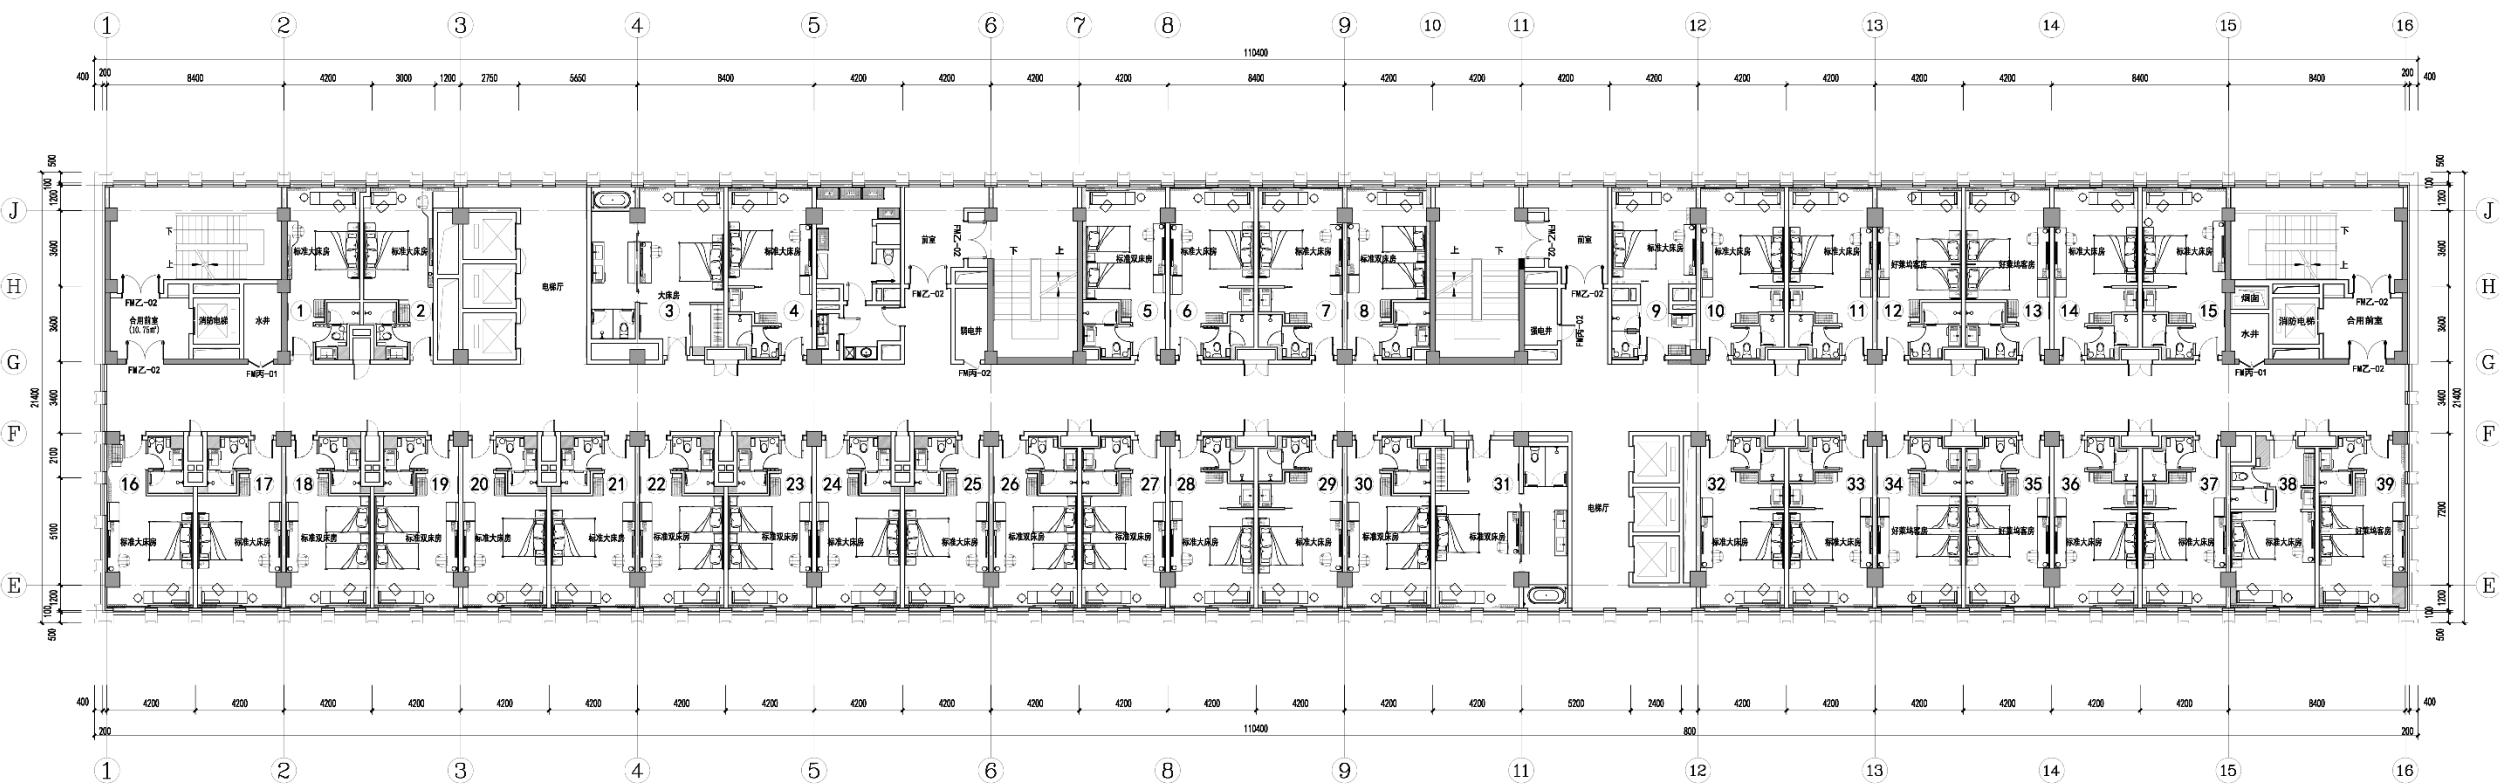





大堂方案效果图




一层大堂

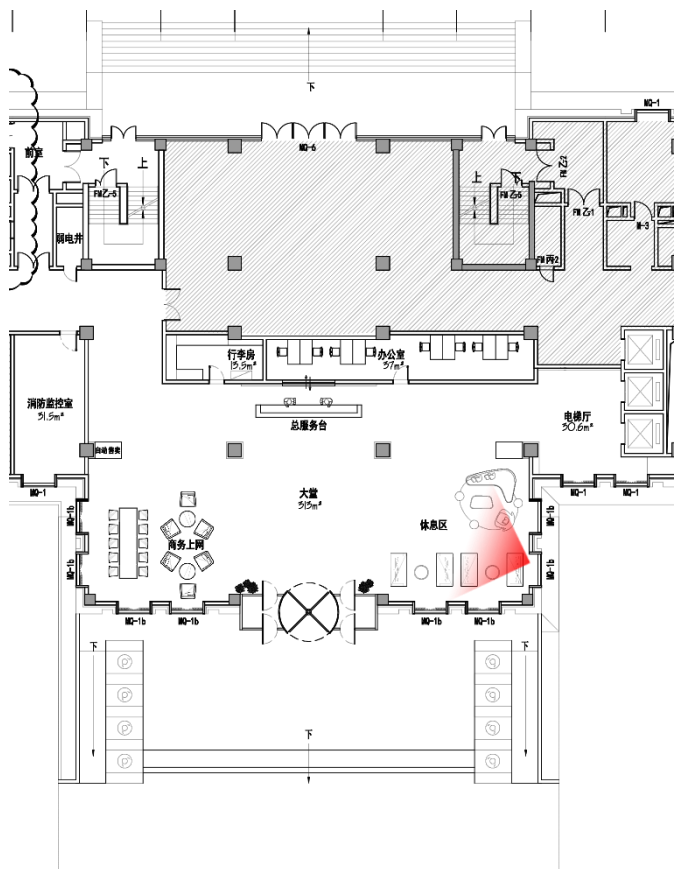


一层大堂

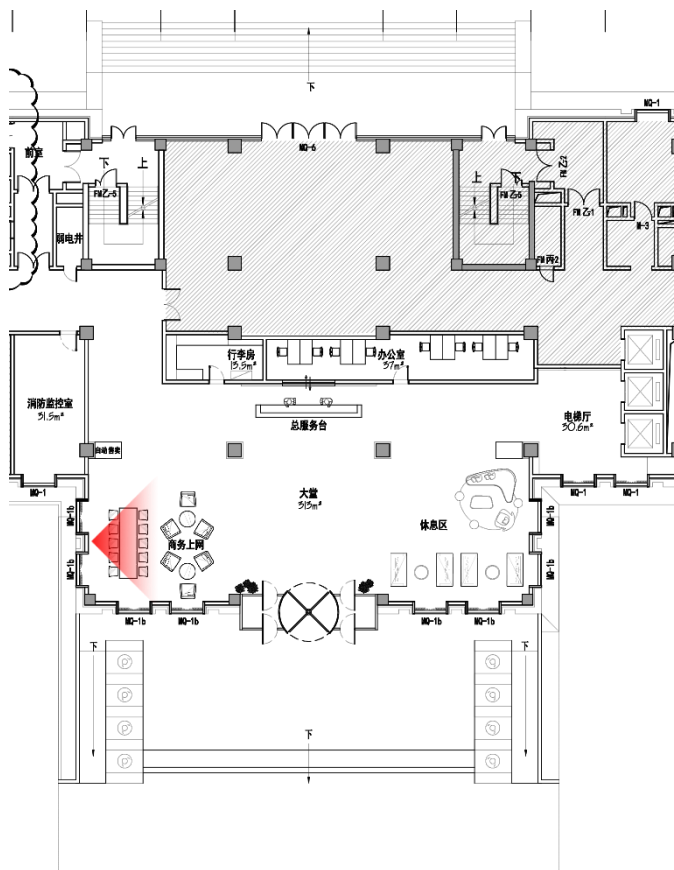


一层大堂

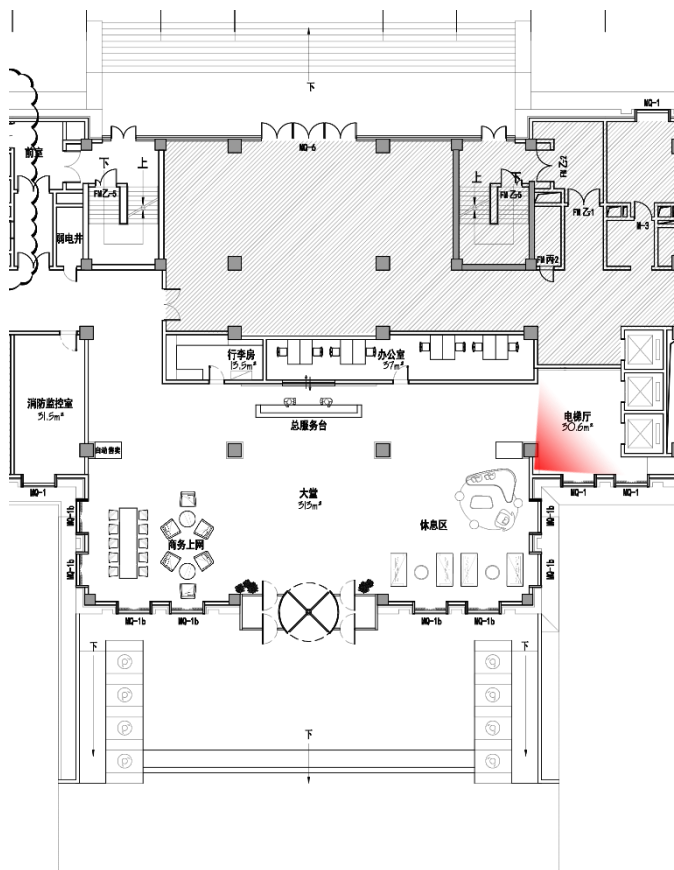


一层大堂电梯间

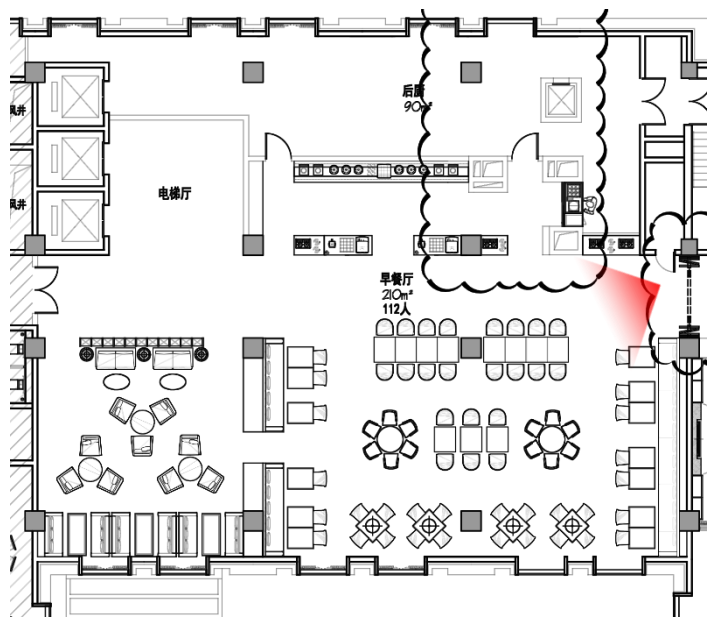


二层自助餐厅

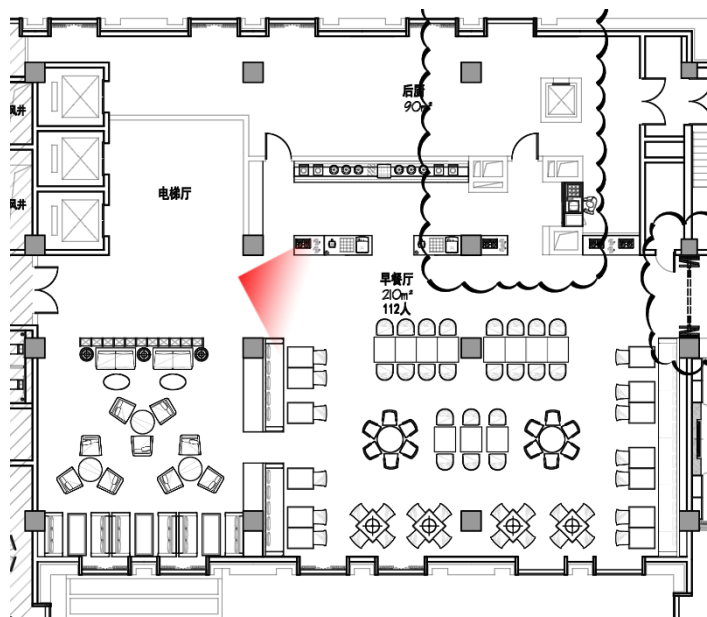


二层自助餐厅

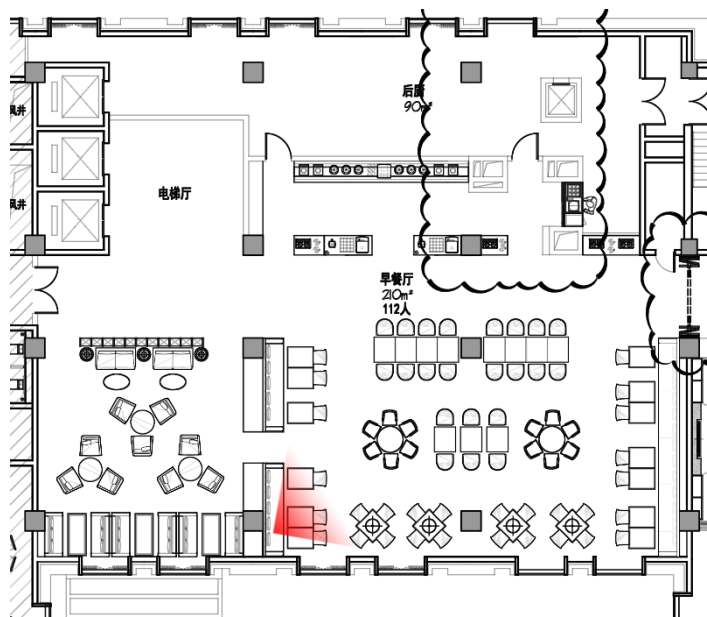


二层自助餐厅

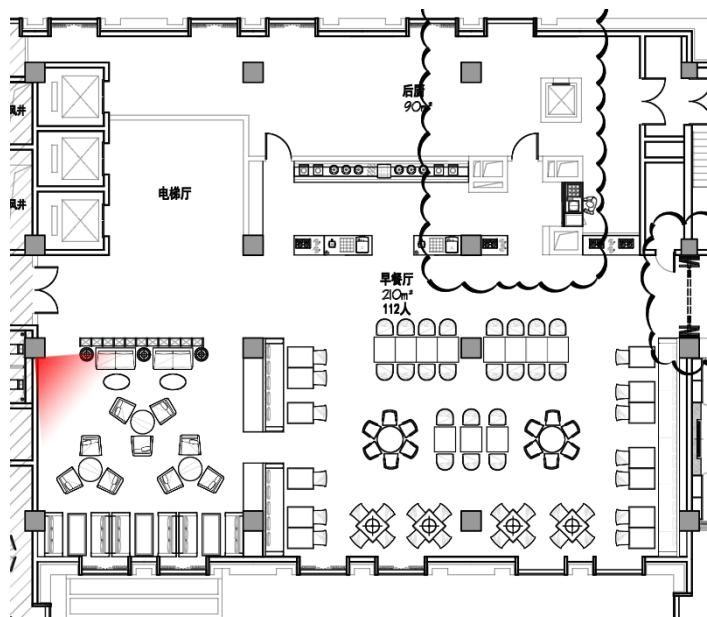


二层自助餐厅

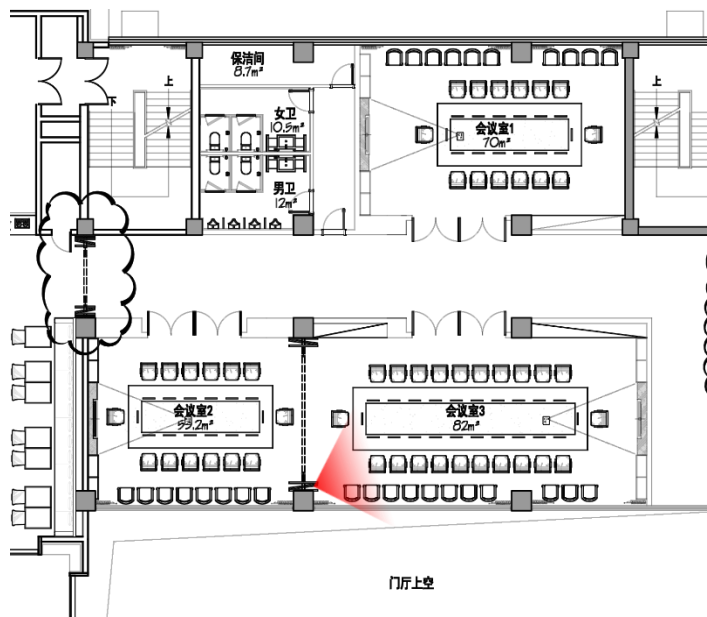


会议室

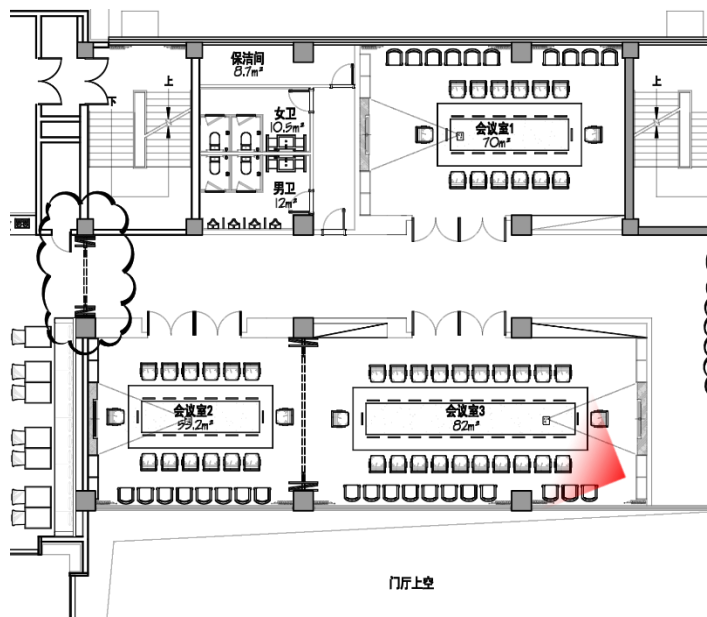

会议室

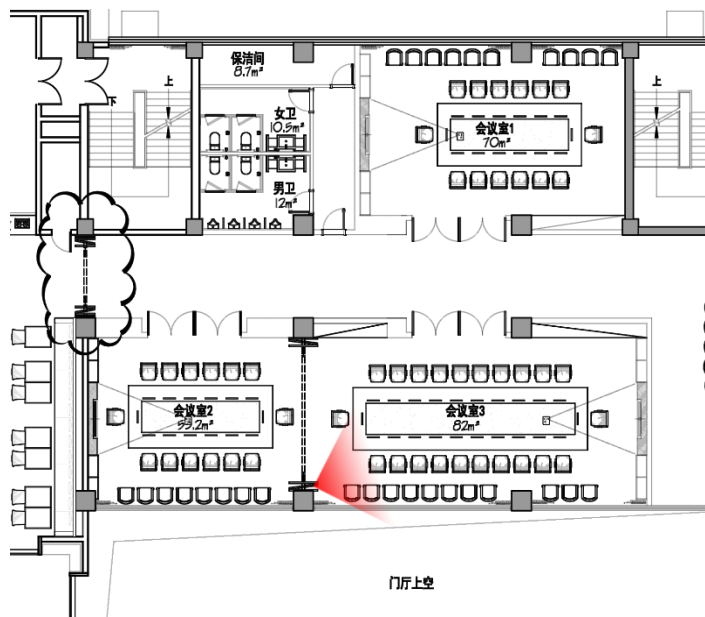


会议室

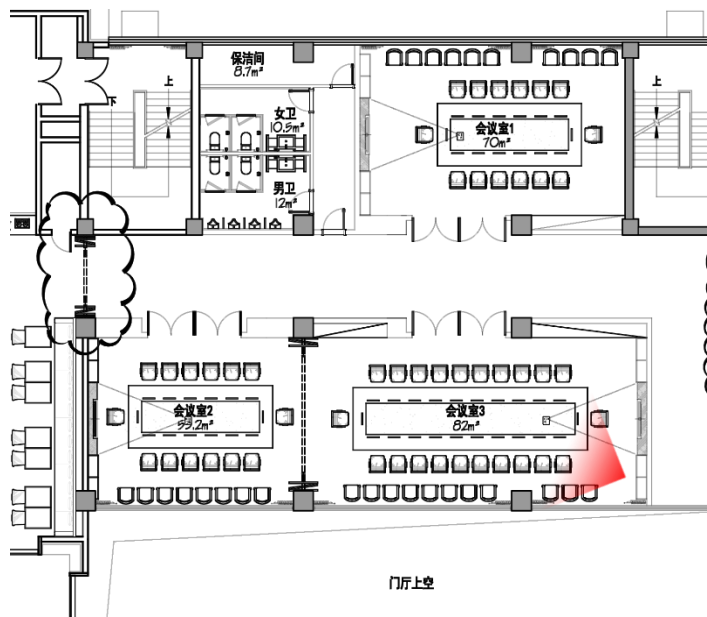


会议室




客房部分方案效果图

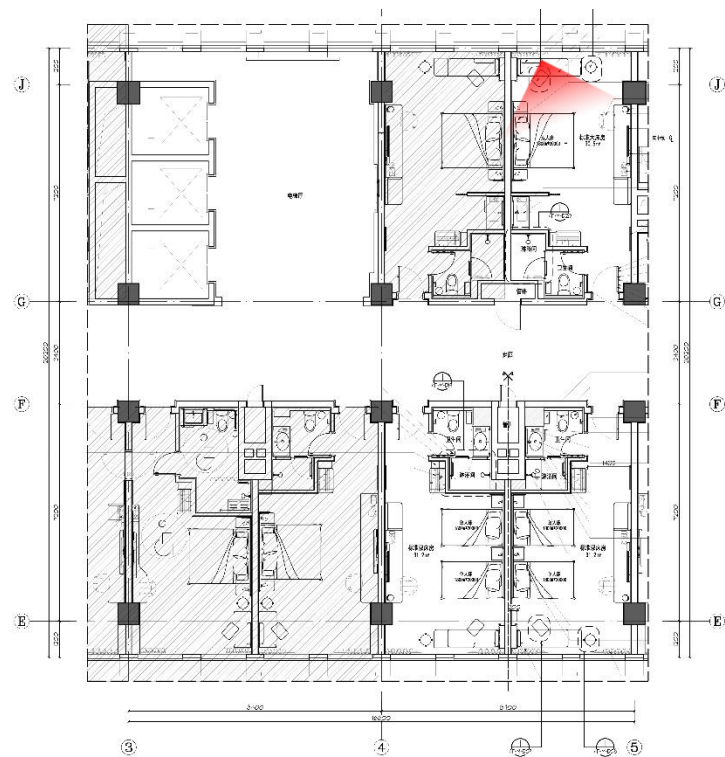


大床房

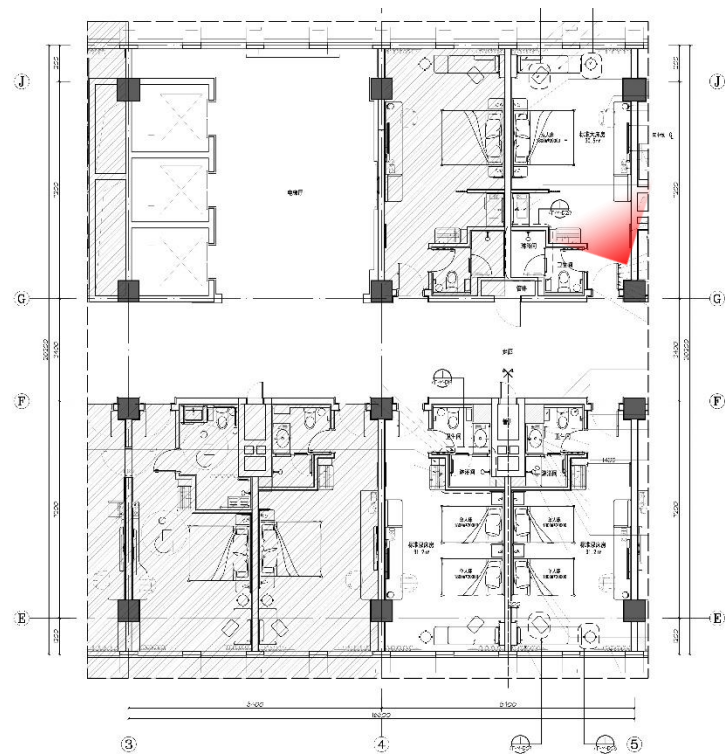



大床房

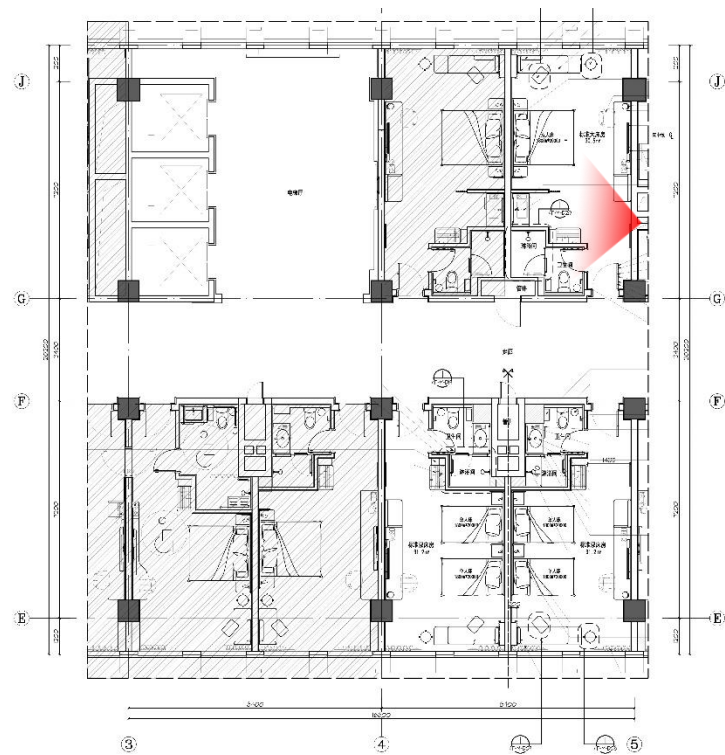


大床房卫生间方案

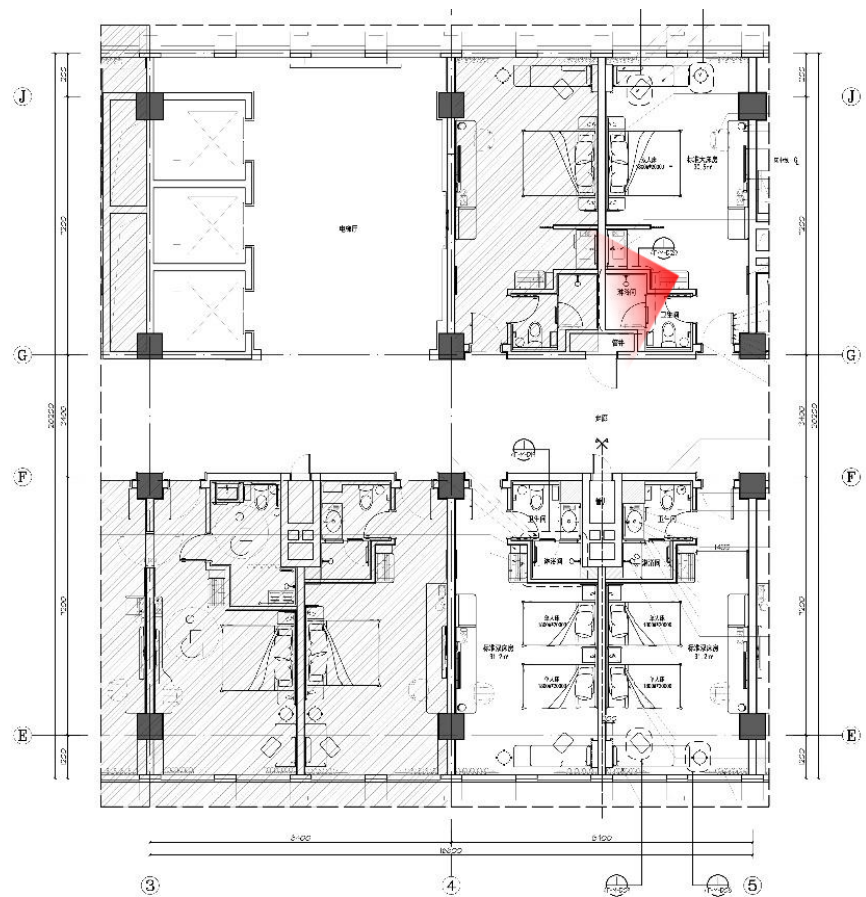


大床房卫生间方案

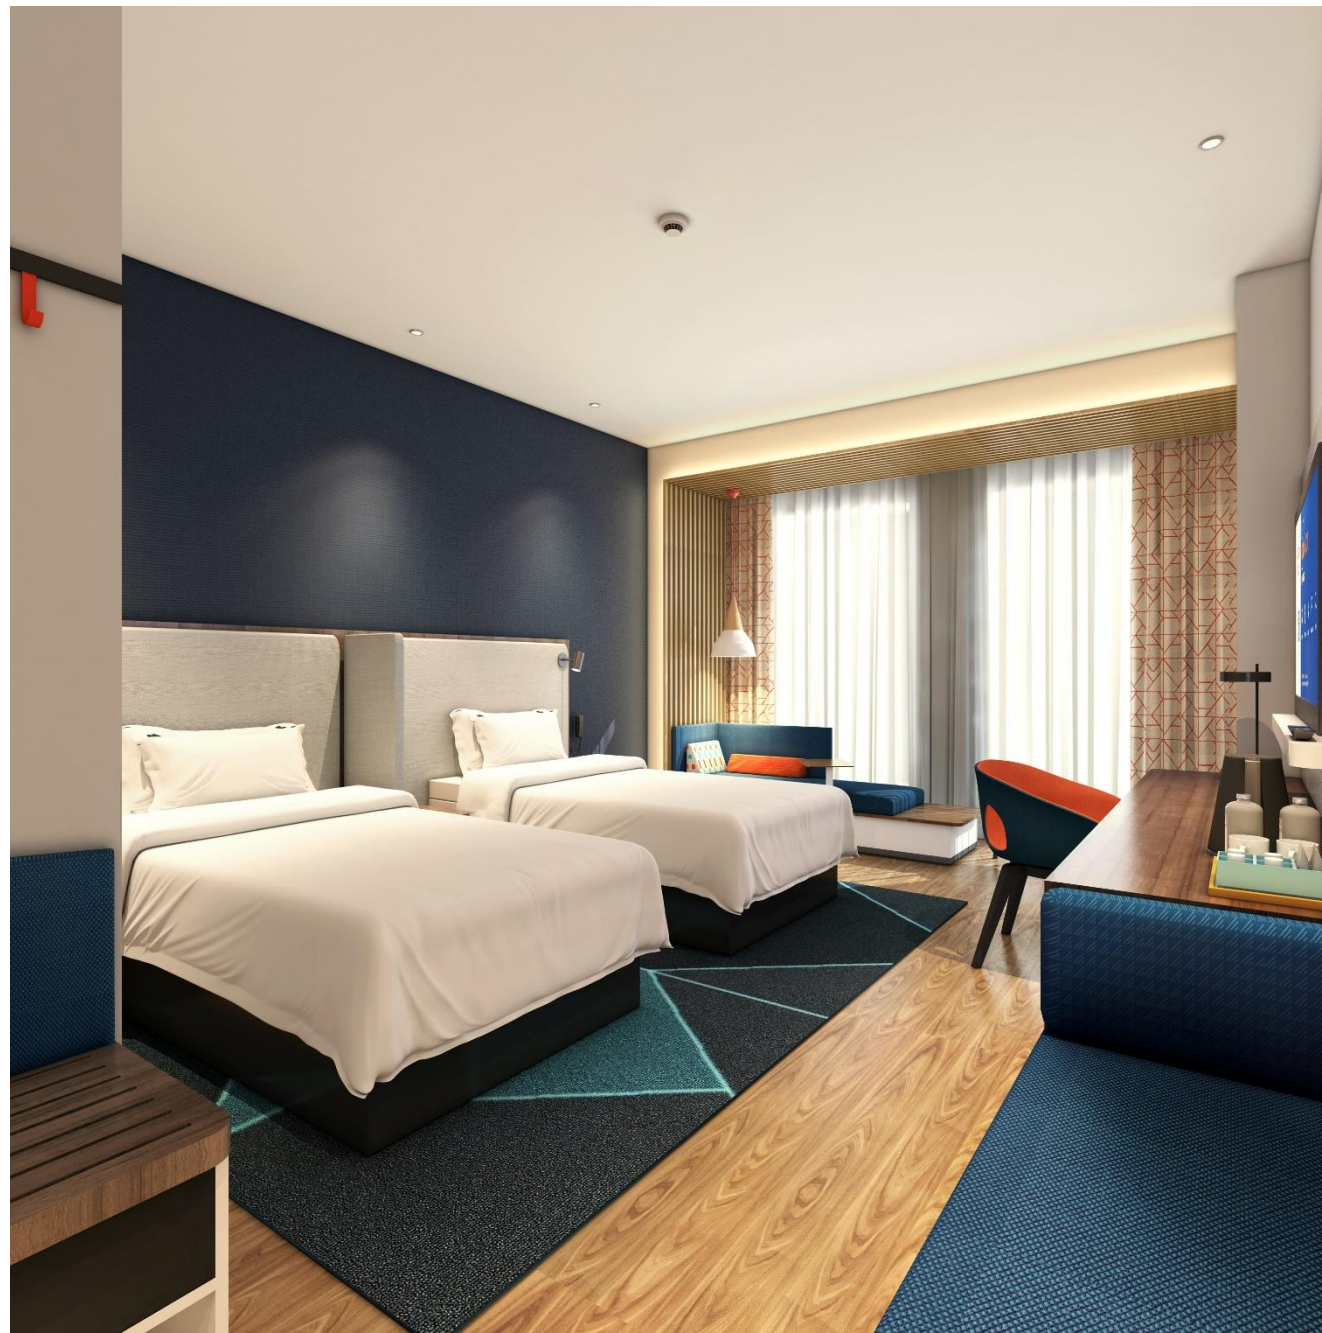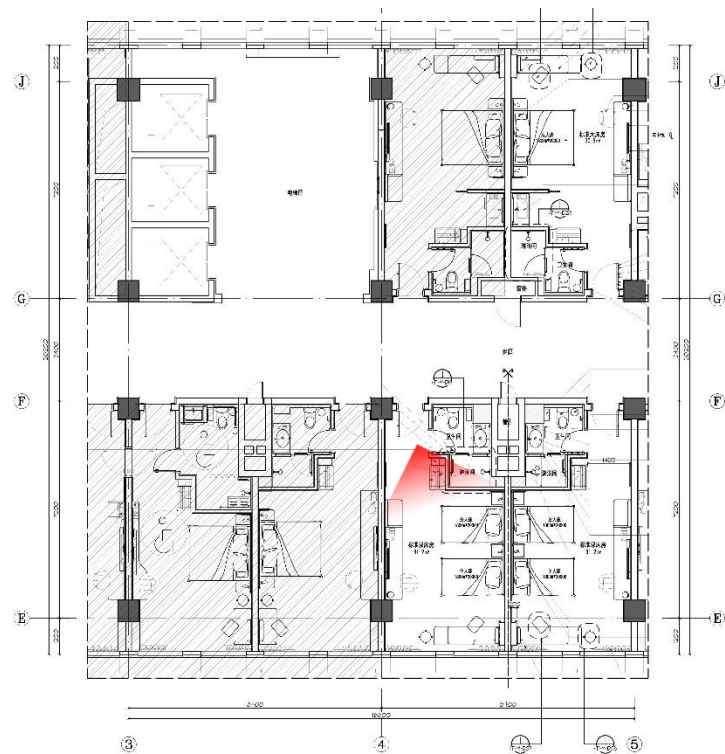

双床房

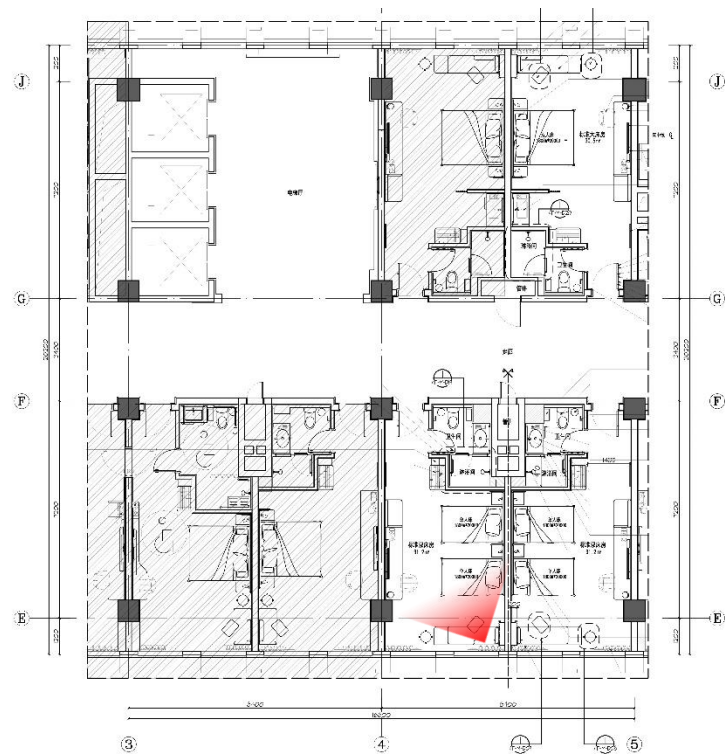

双床房

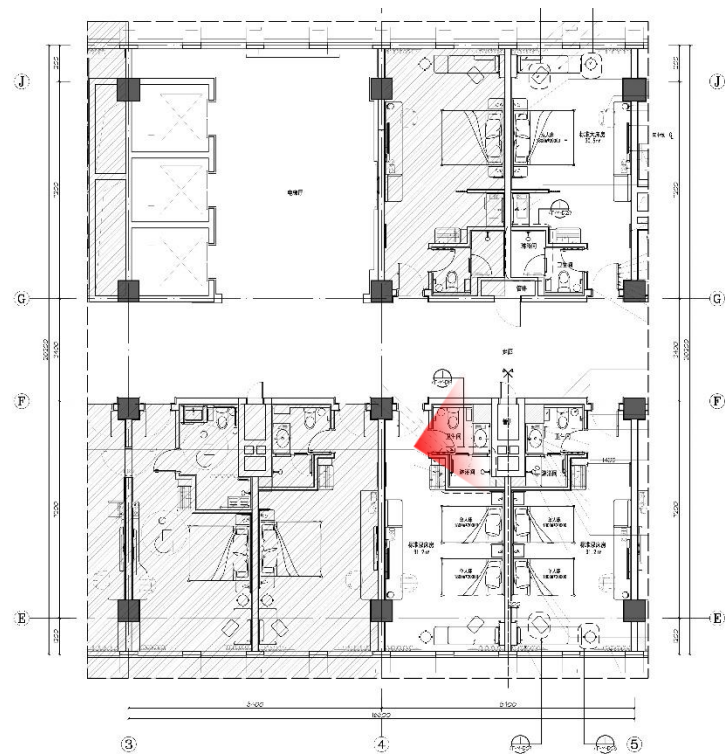


双床房卫生间方案



大床房




大床房

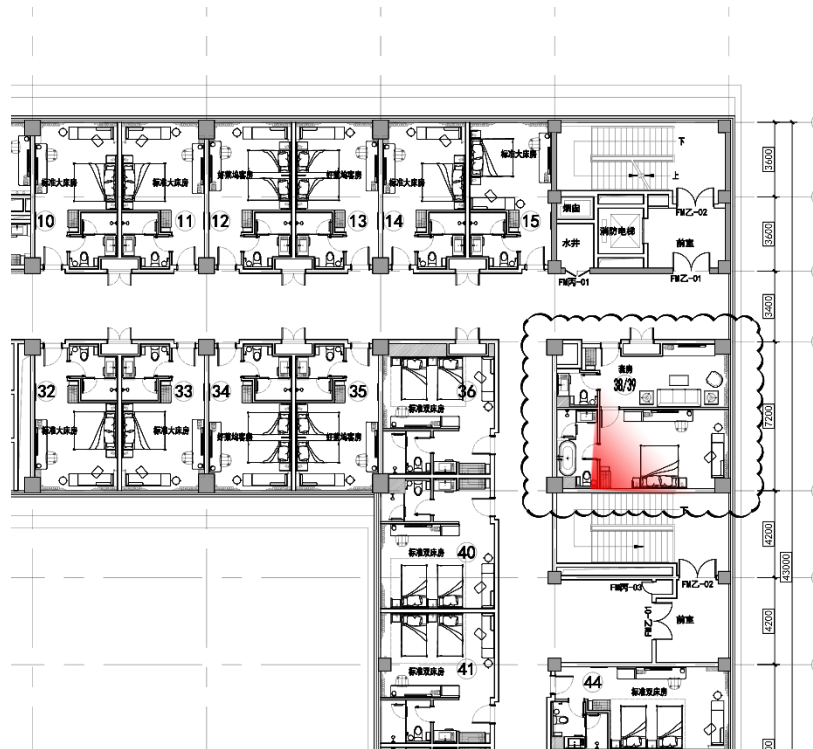

大床房




大床房

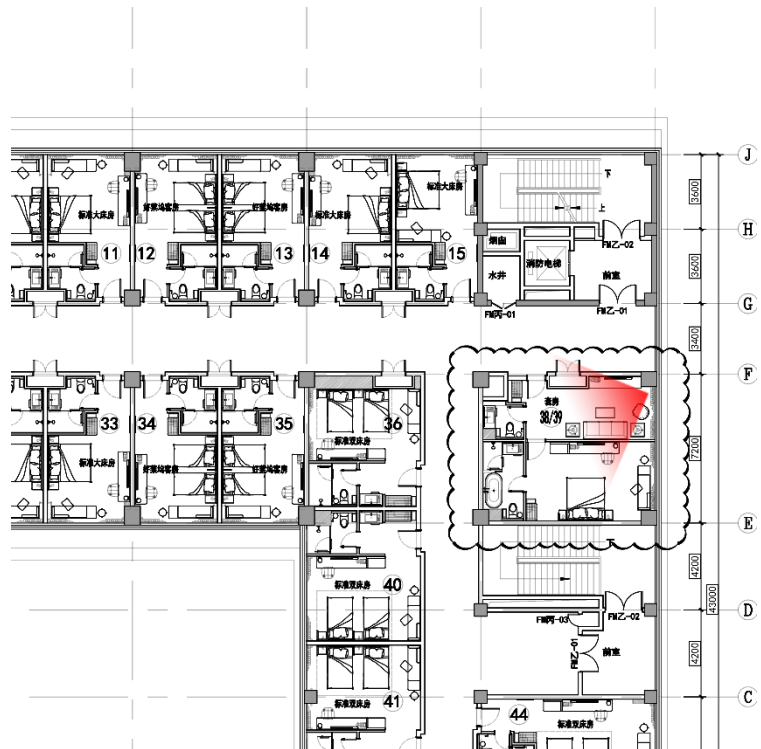


大床房



大床房

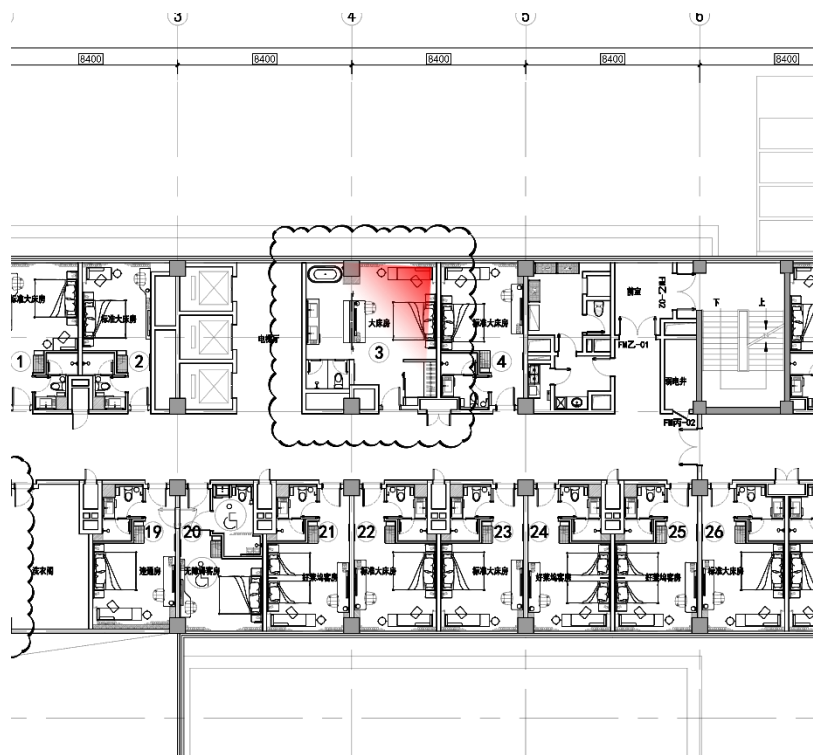


大床房

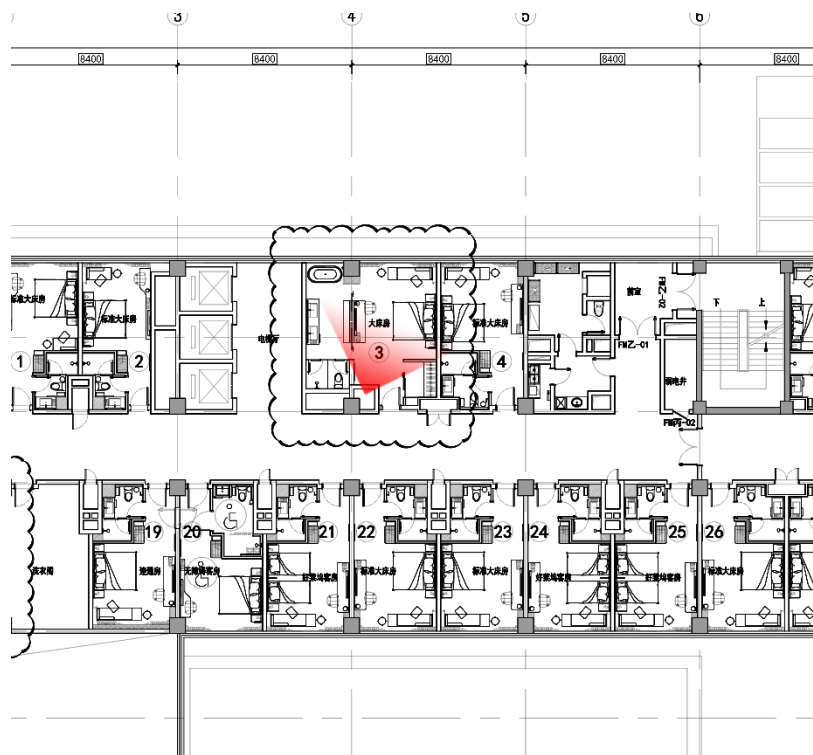

大床房





大床房

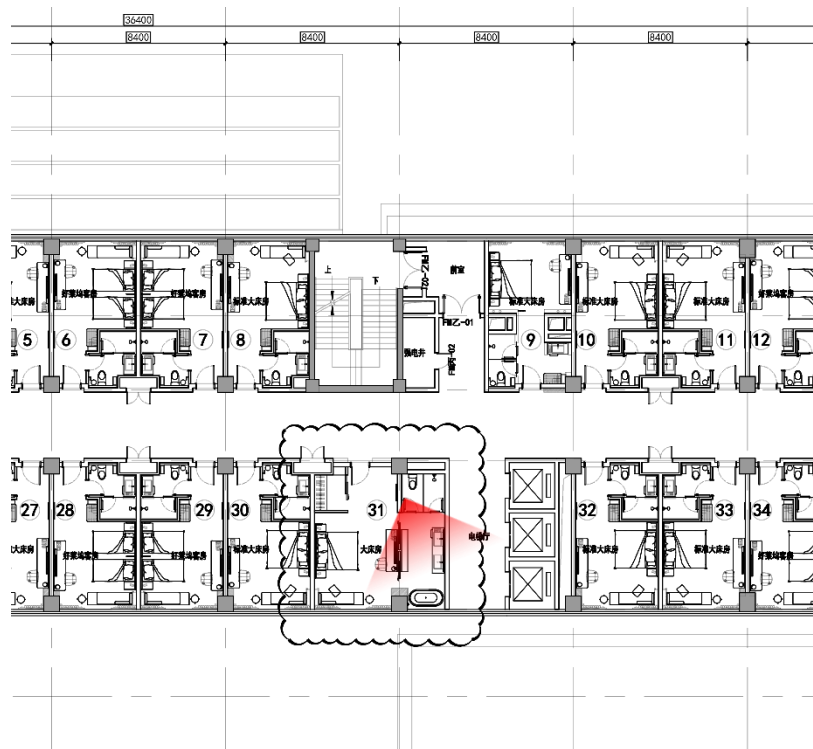

大床房



大床房

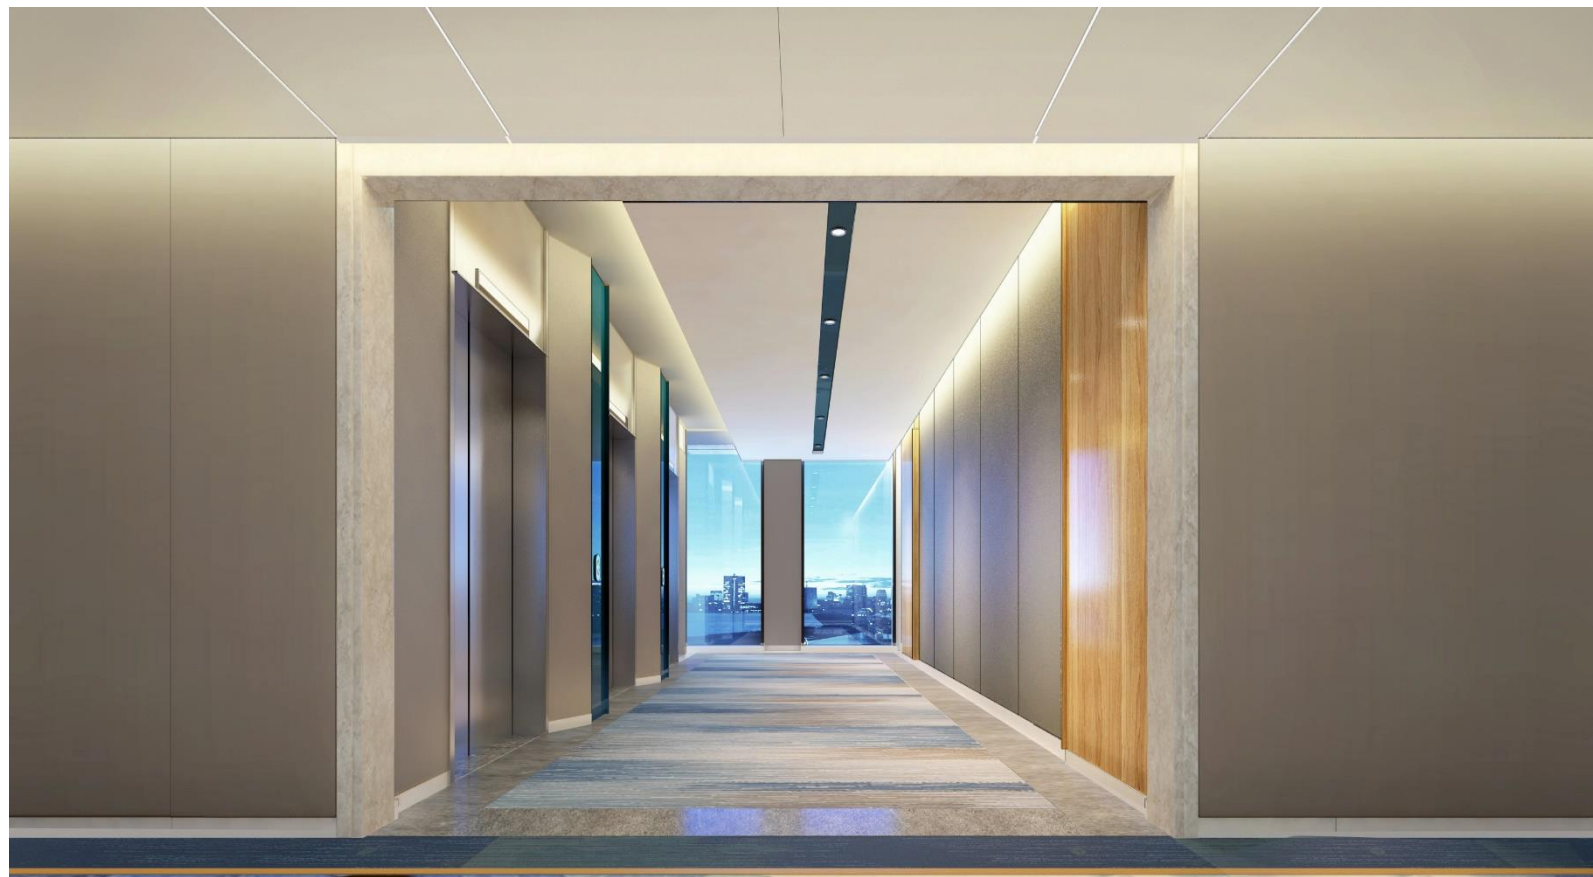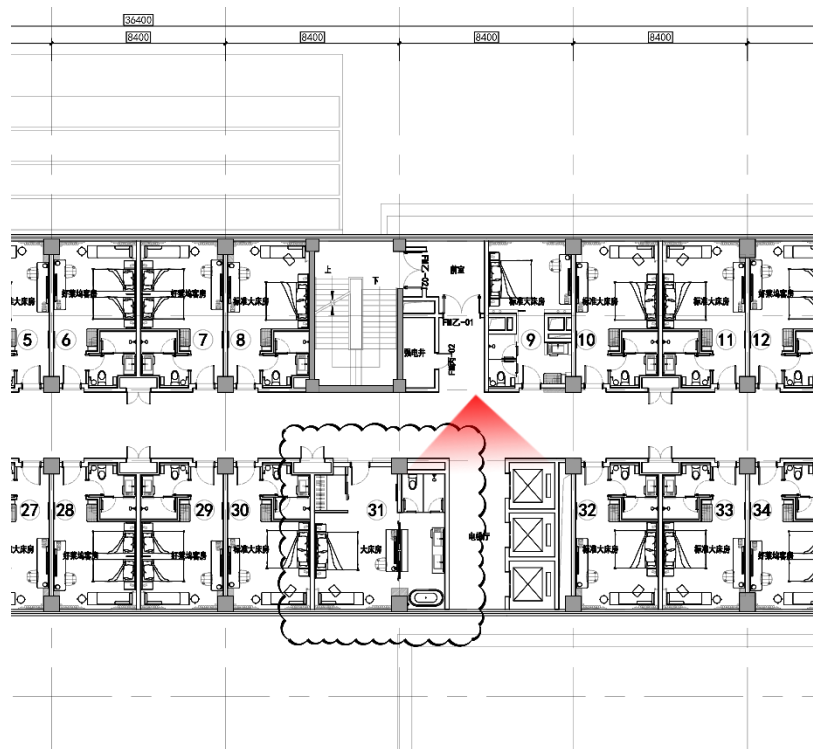

三层电梯间



—THANKS—