


瑞吉厅


面积：490平方米

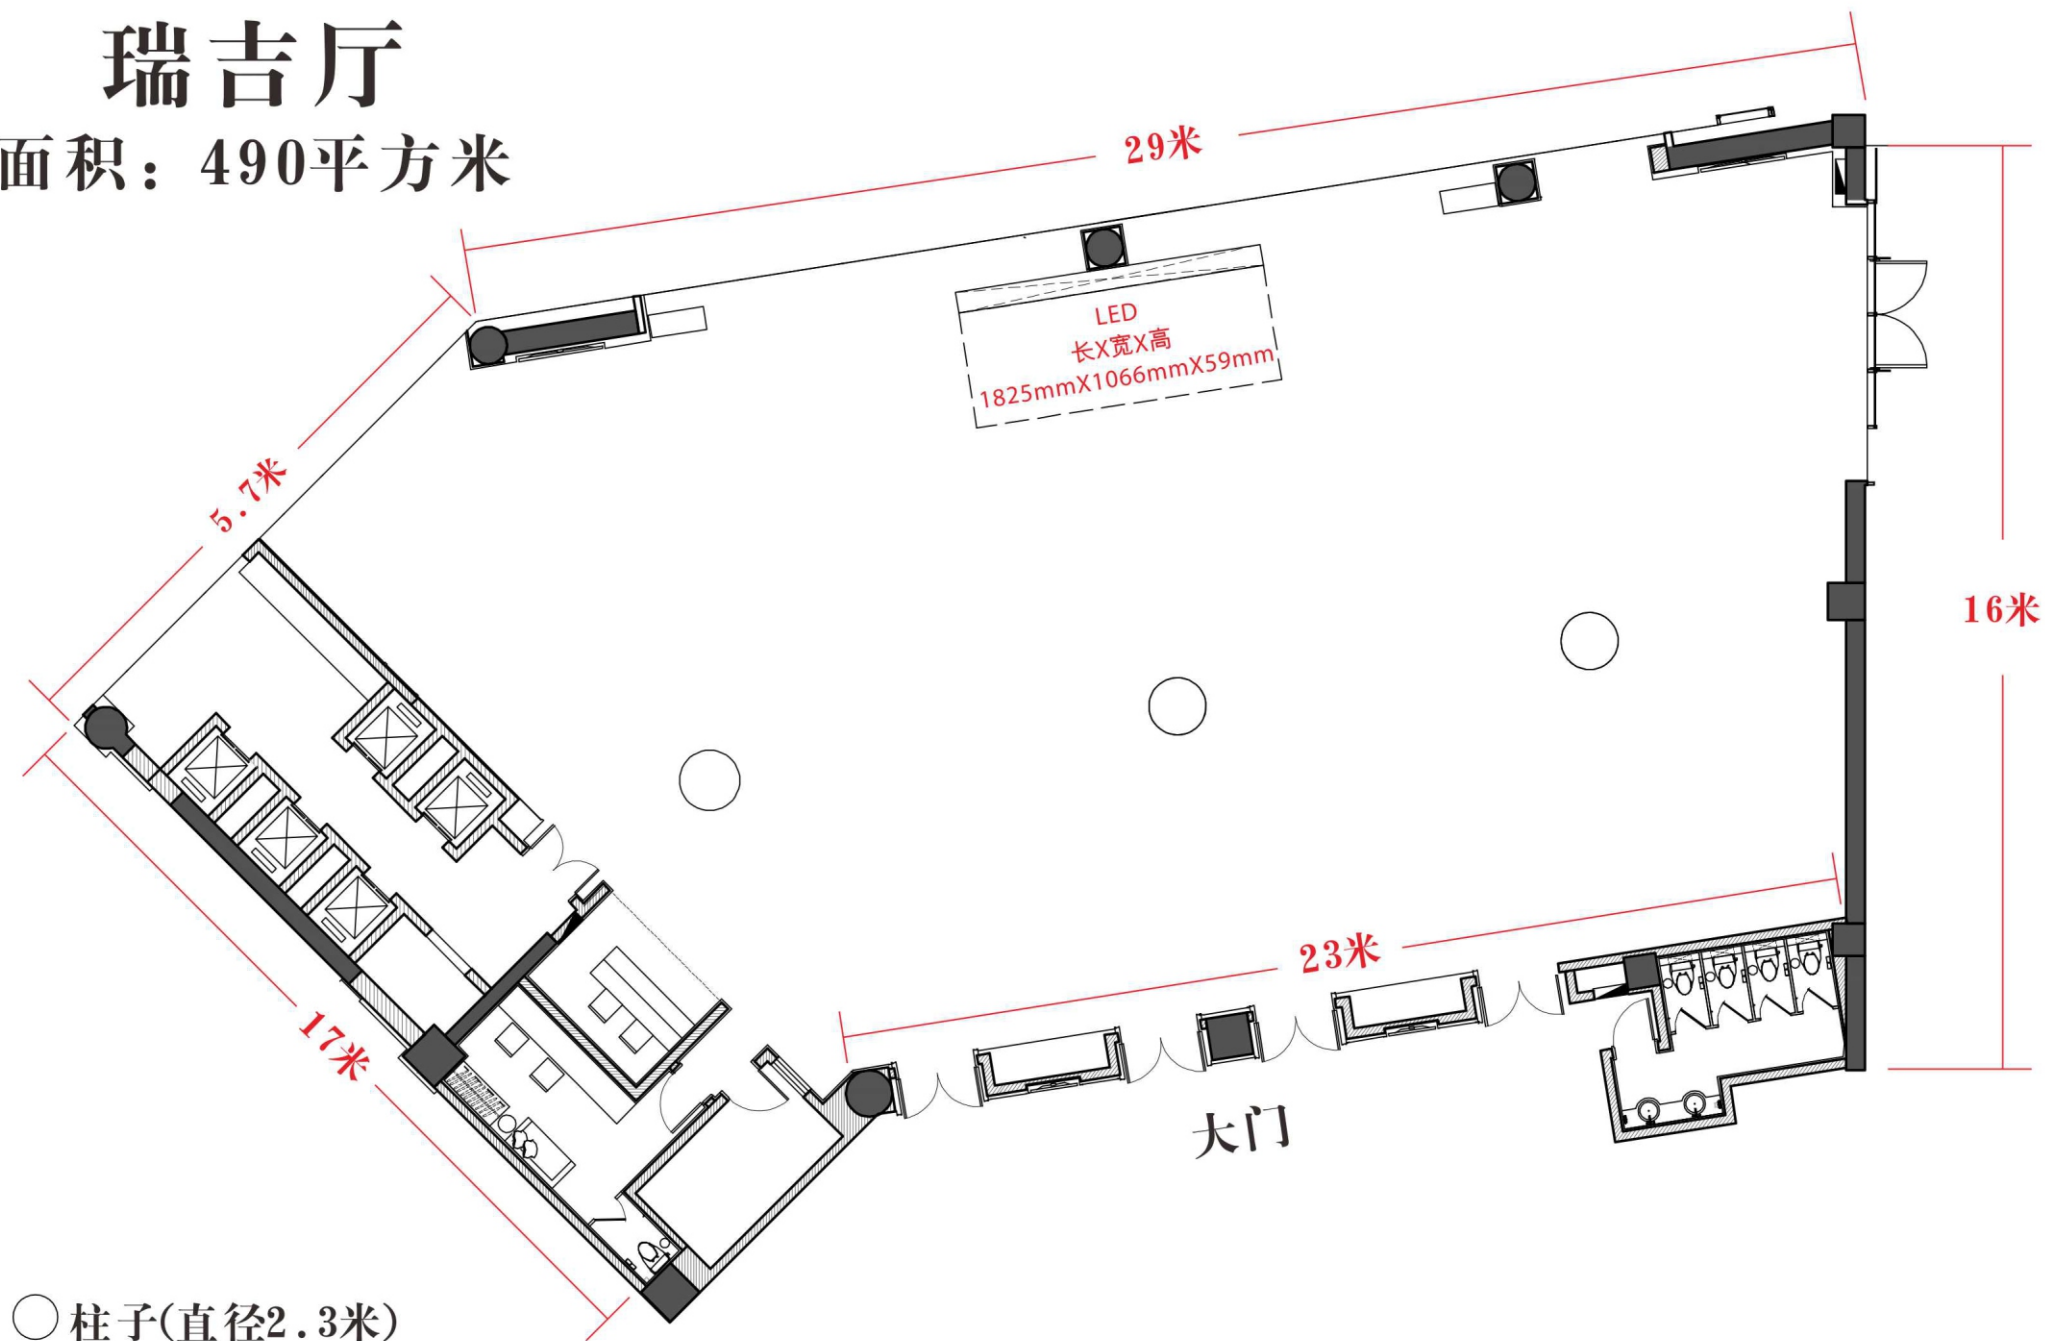

○ 柱子(直径2.3米)

龙凤厅


面积：635平方米

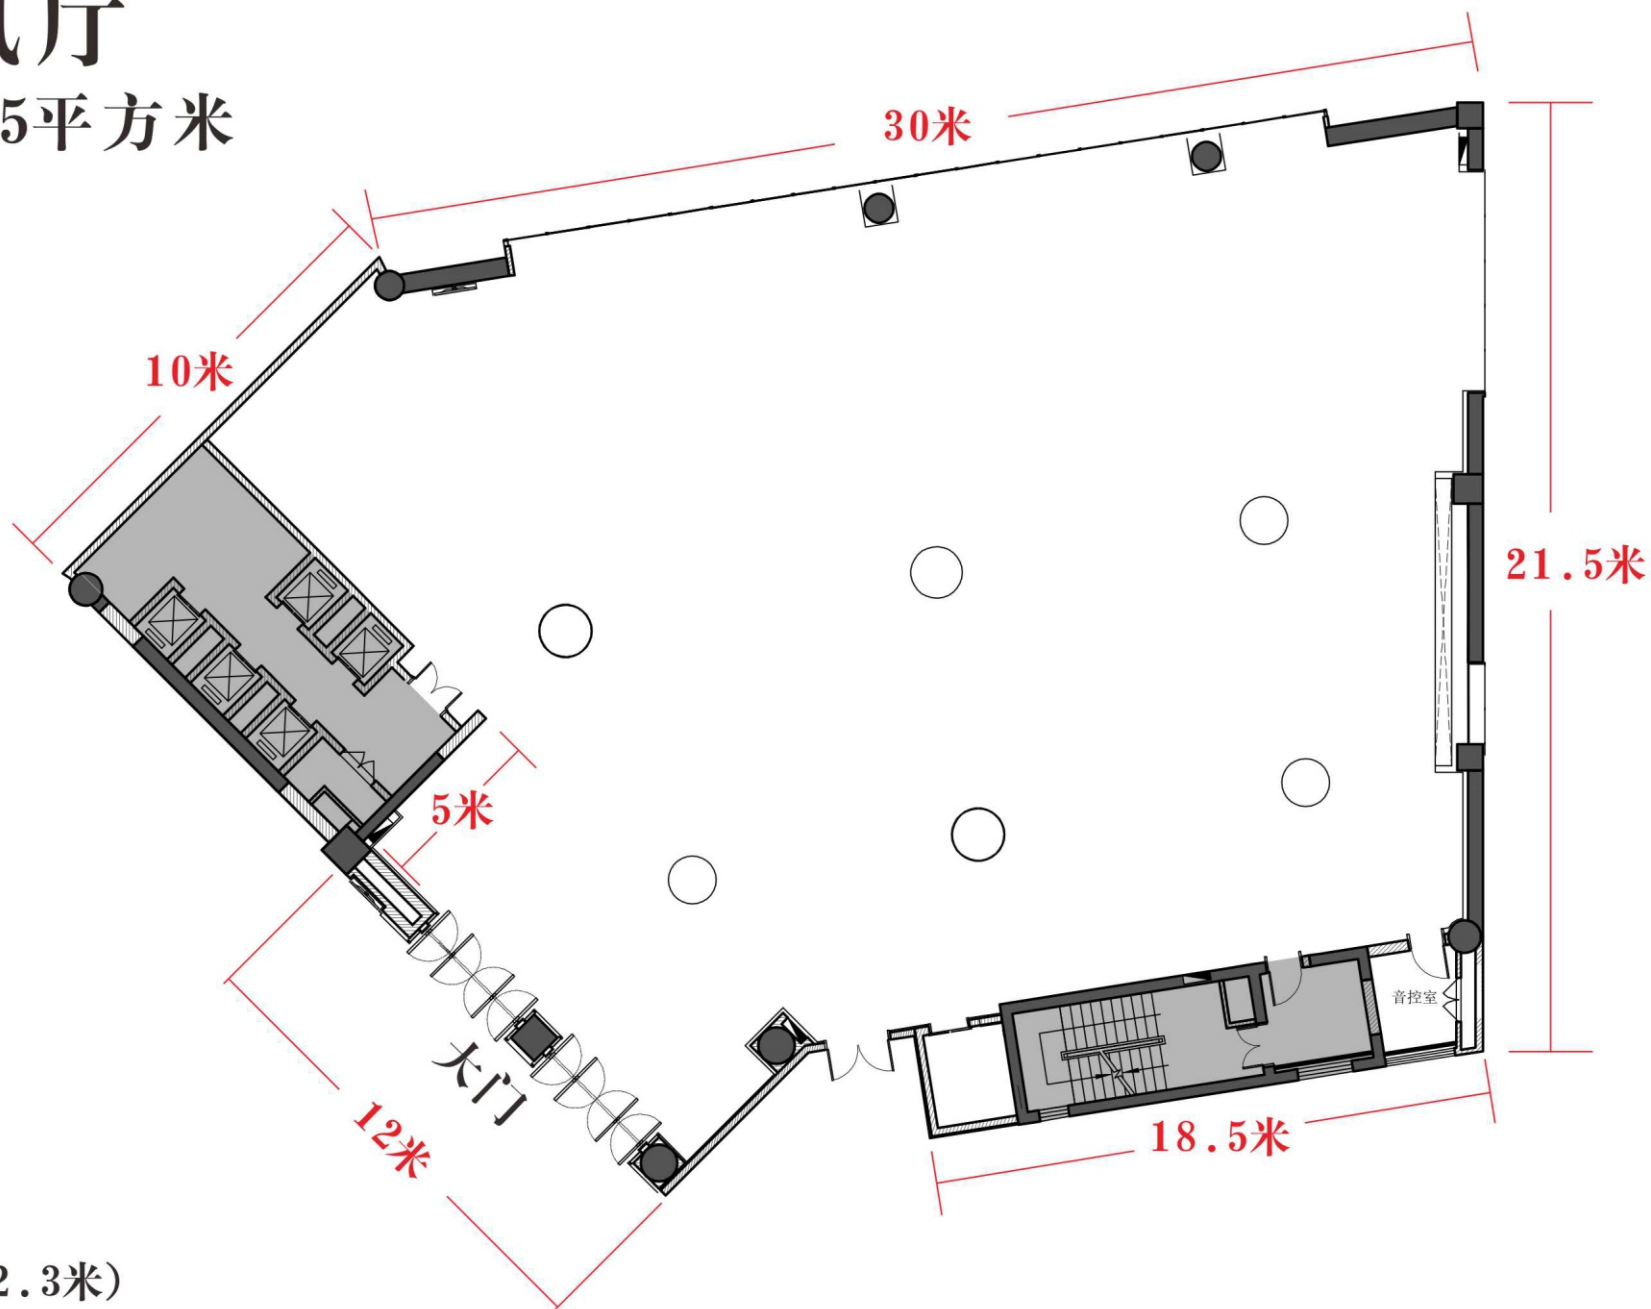


○ 柱子(直径2.3米)

如意厅

面积：243平方米

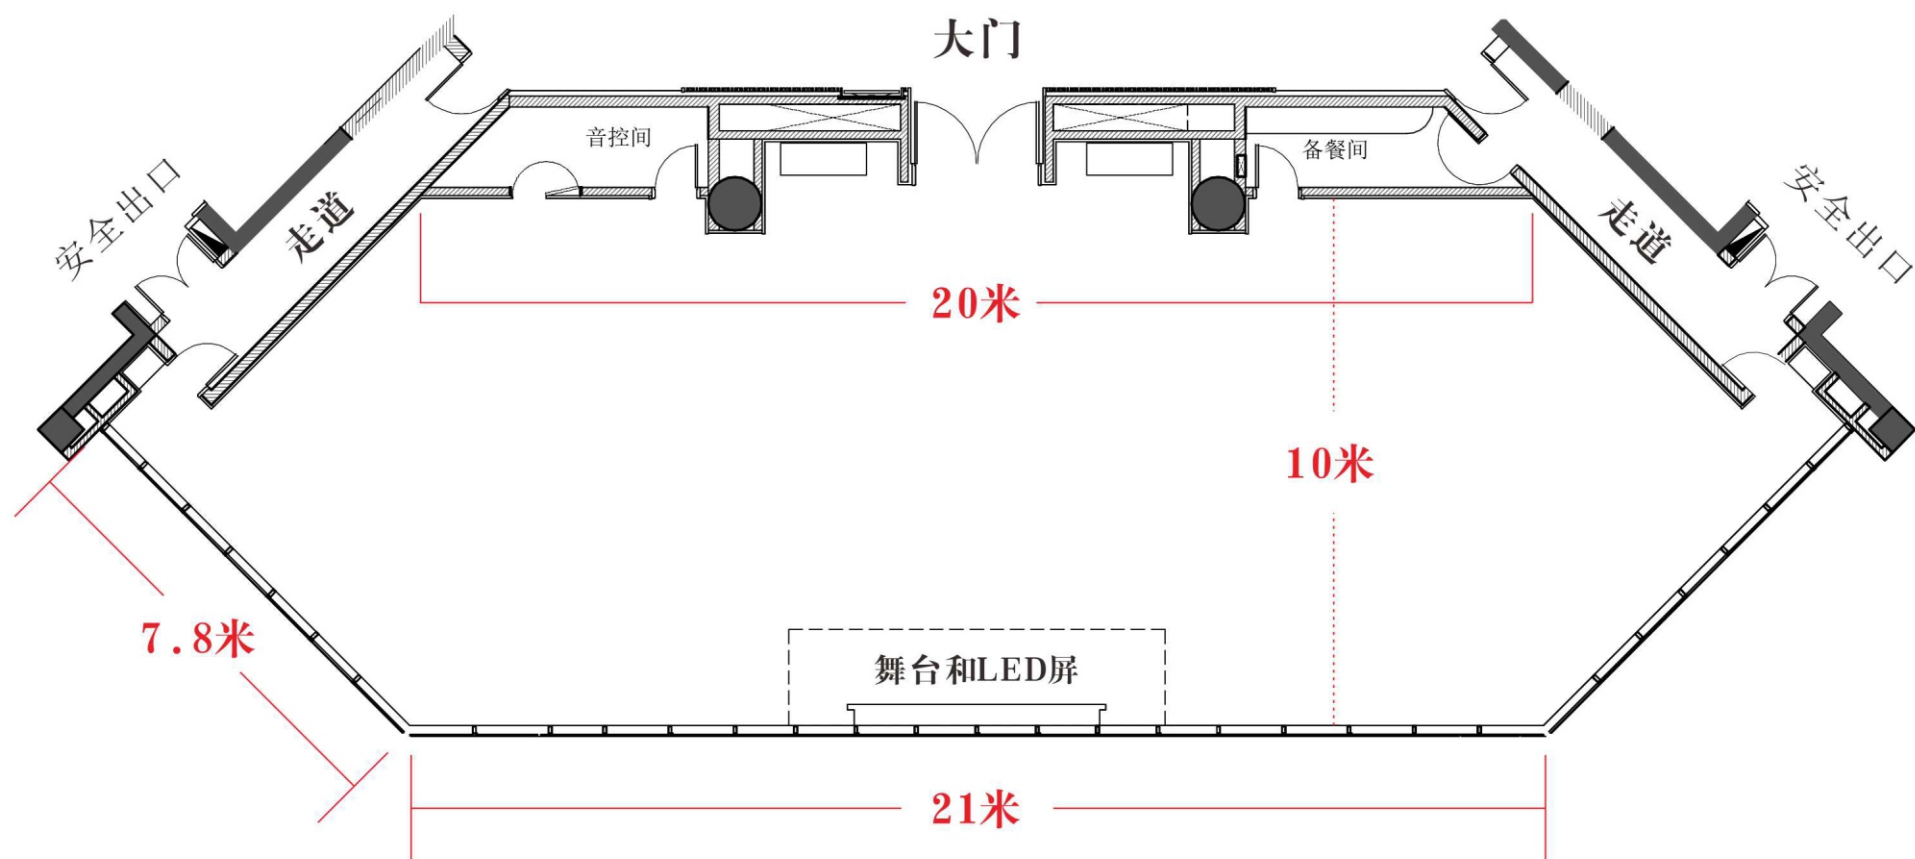

会议室 (平面图)

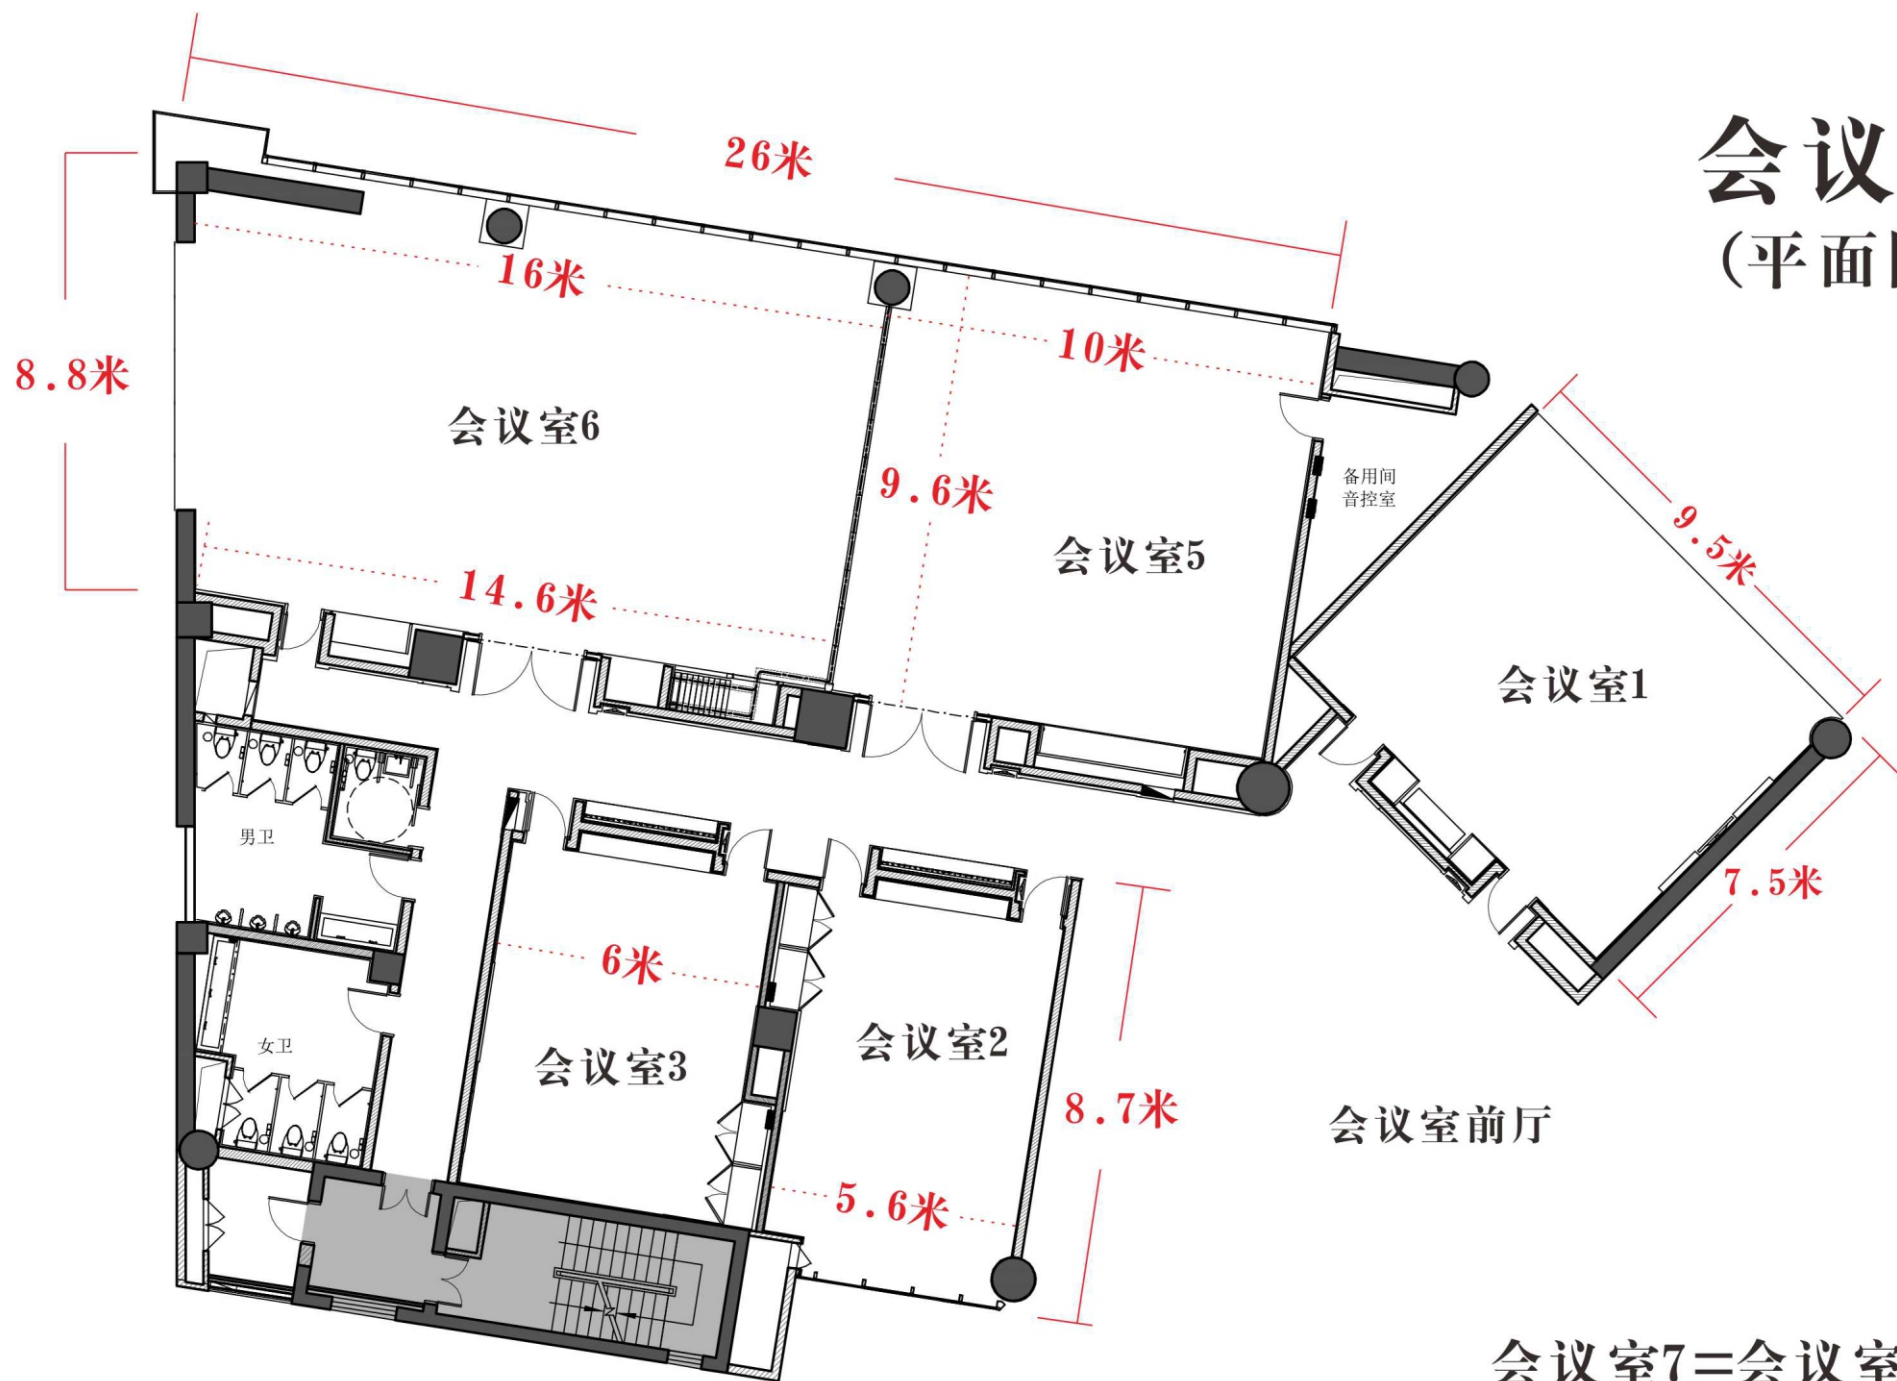

会议室7=会议室5+6