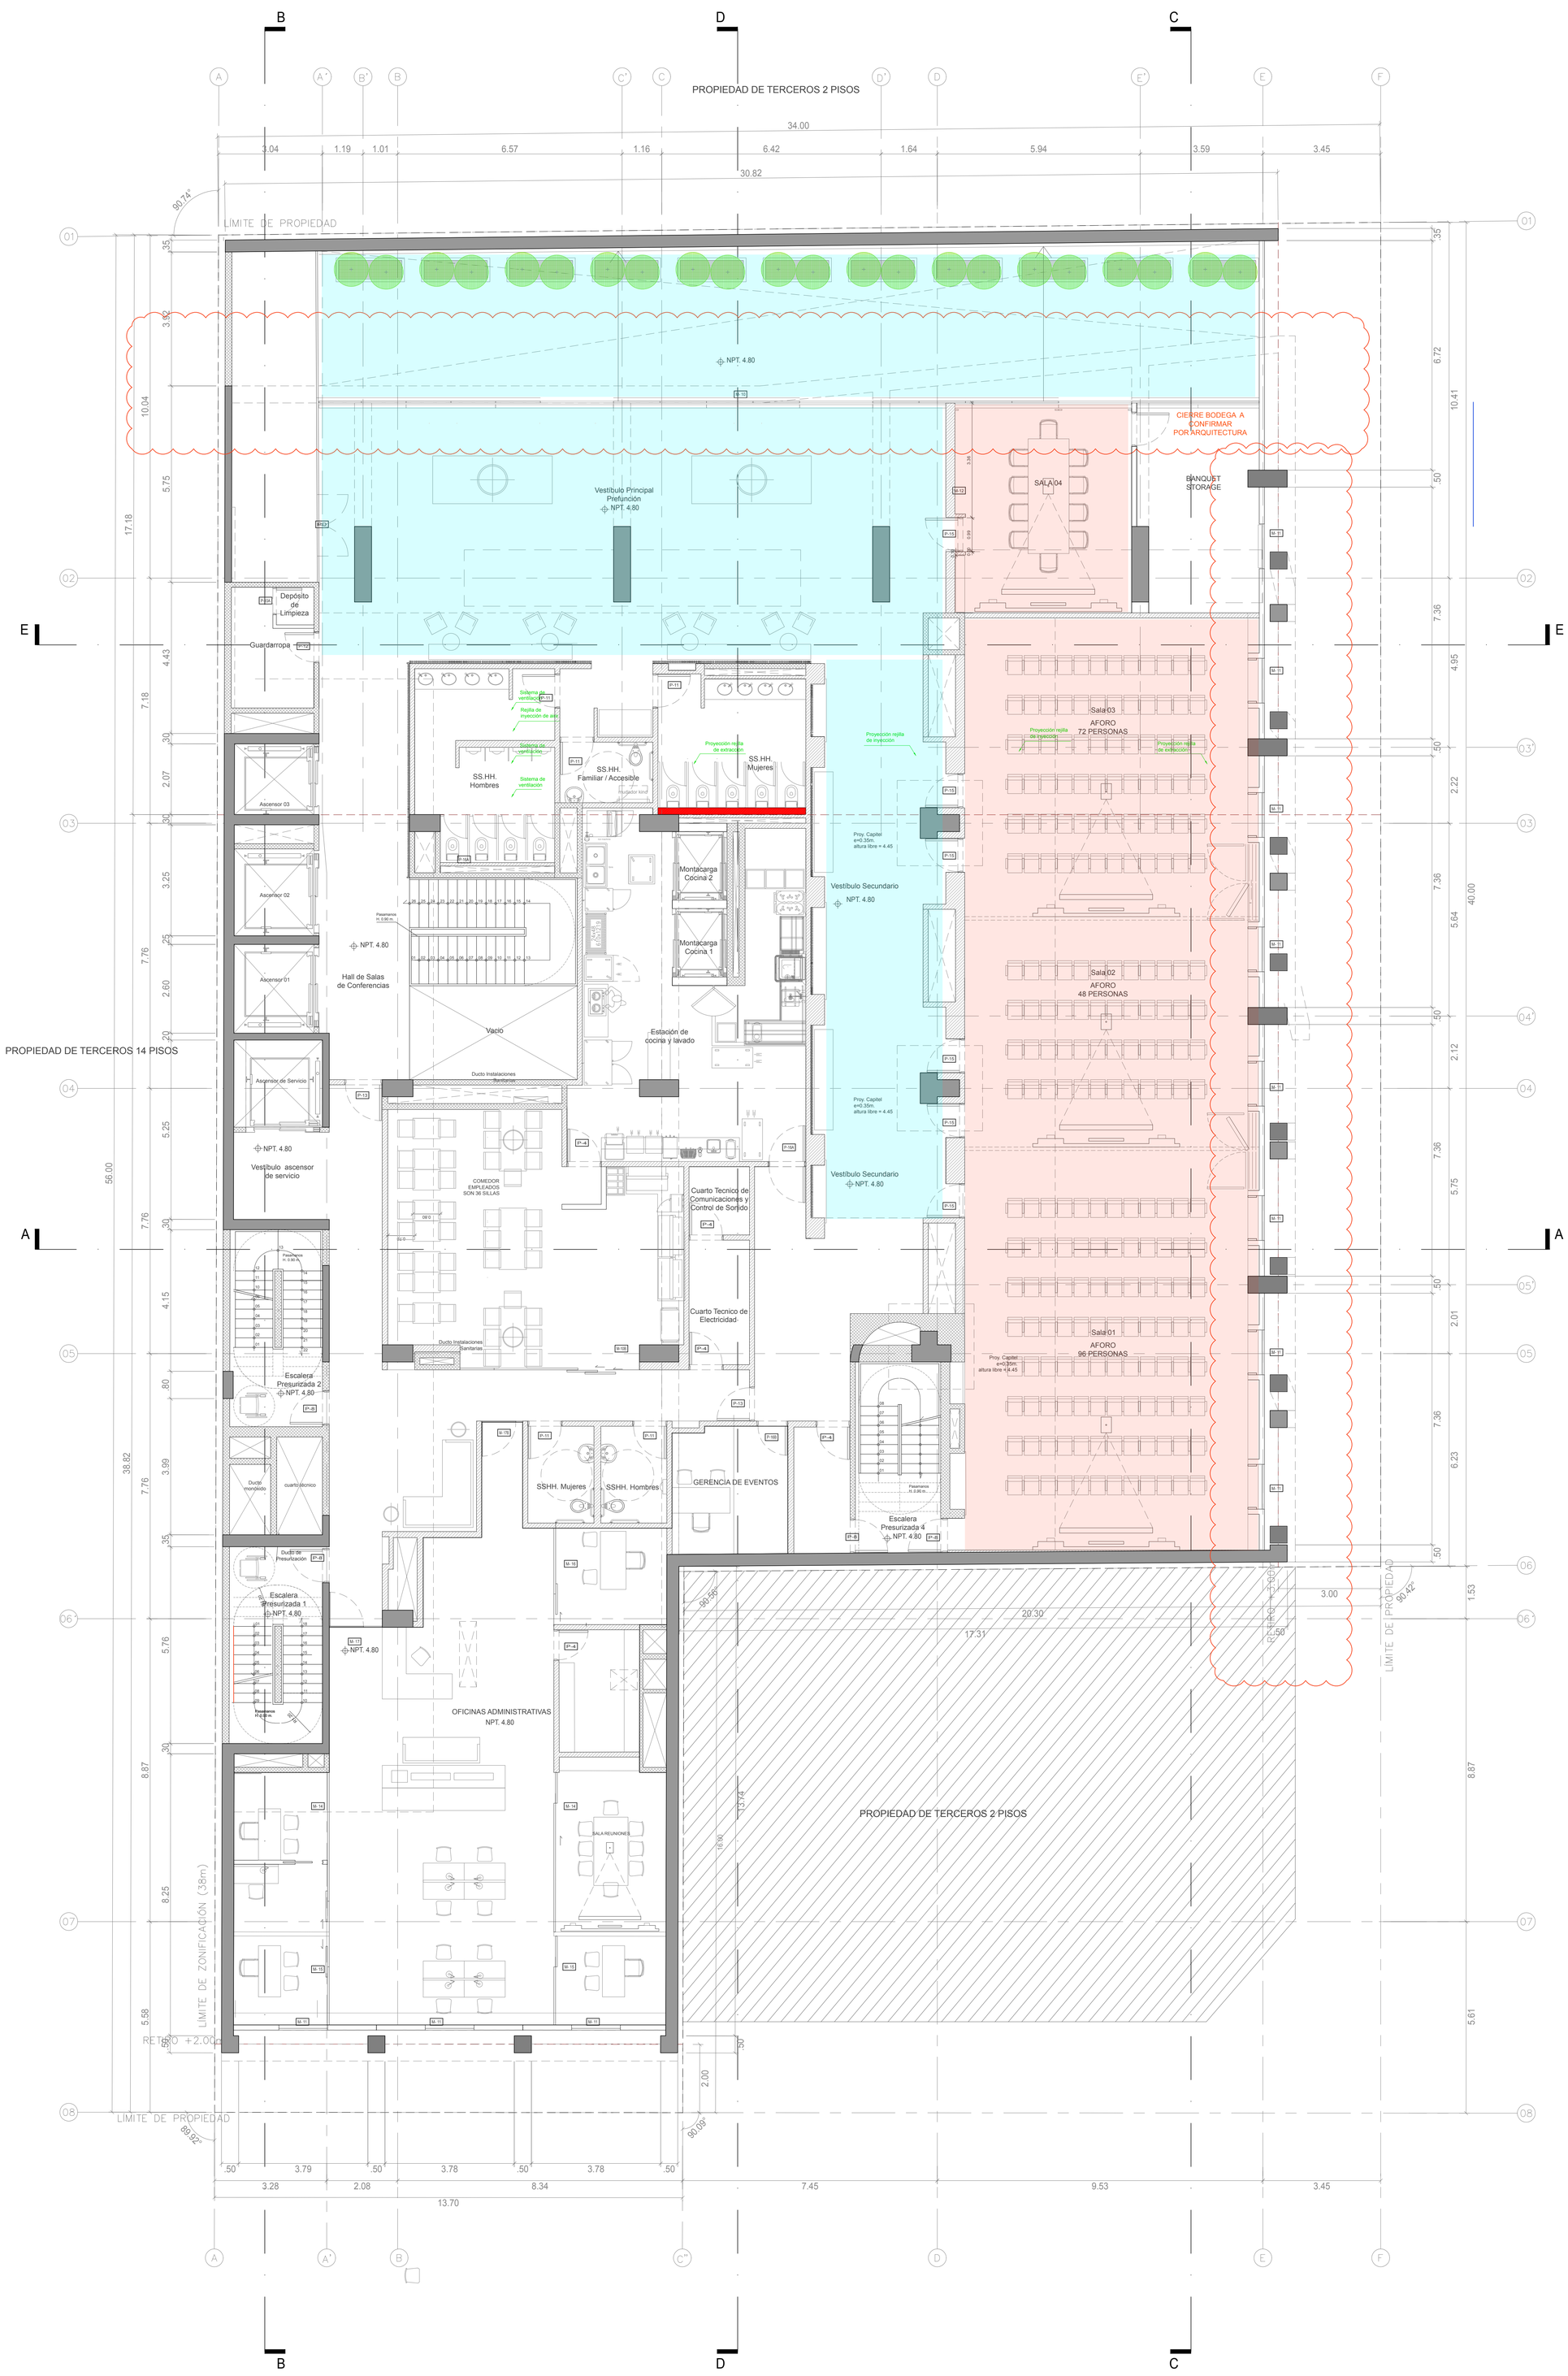

SIMBOLOGIA

REVISIONES		
N°	FECHA	DESCRIPCIÓN

GM
GERMAN MARGOZZINI
ARQUITECTURA, DISEÑO INTERIOR, HOSPITALITY

CALLE POCURO N° 3056, PISO 3
COMUNA DE PROVIDENCIA – SANTIAGO, CHILE
FONO 56 – 9 – 95471032
e mail : gm@gmargozzini.com

PROPIETARIO

GRUCABA SAC.
RUC 20601017157

ARQUITECTO

GERMÁN MARGOZZINI I.
RUT : 9.380.342–6

ARQUITECTOS COLABORADORES

LORETO FERNANDEZ V.
ALEJANDRA LARRAIN S.

ESPECIALISTAS

PROYECTO

HOTEL
HOLIDAY INN
MIRAFLORES

DIRECCION

ROL

CONTENIDO

PLANTA LAYOUT
PISO 2

ESCALA	FECHA
1 : 75	10 OCT 18

LAMINA		EDICION
AP	201	05