




**NOTA**  
 MEDIDAS EM METROS, SALVO INDICAÇÃO CONTRÁRIA.

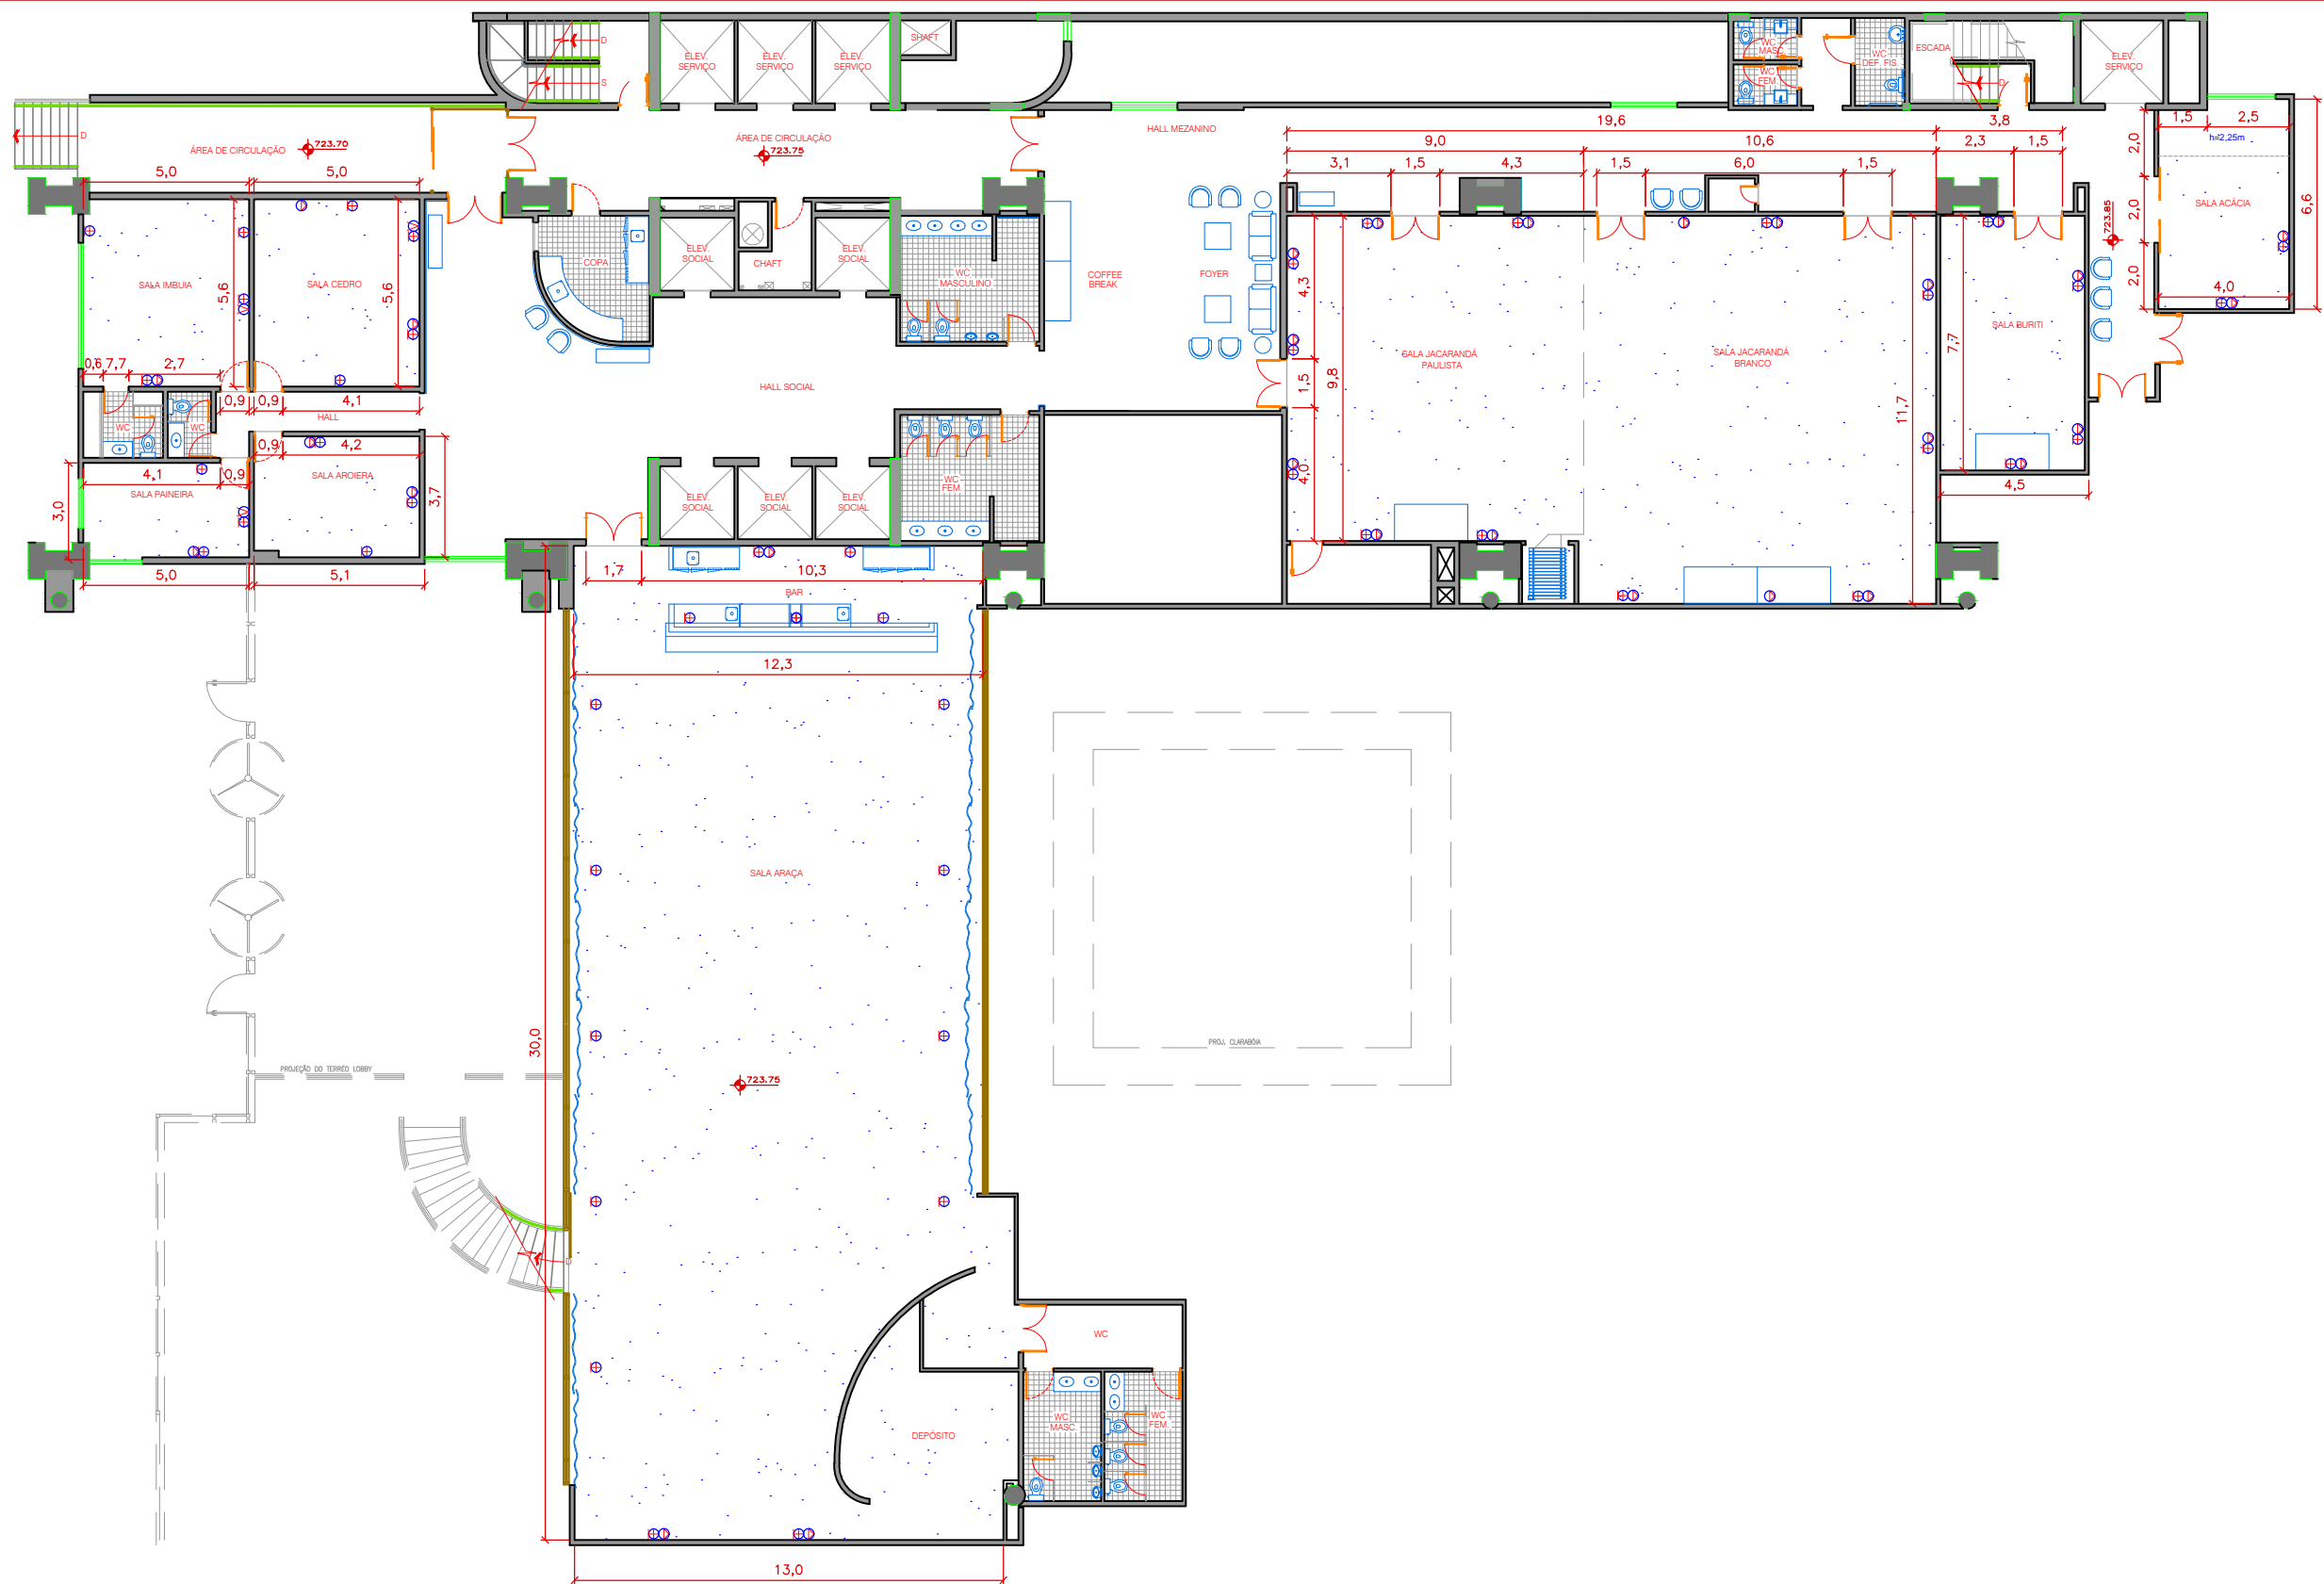
**SIMBOLOGIA**

-  - PONTO DE ANTENA / TV A CABO.
-  - PONTO DE TOMADA.
-  - PONTO DE LÓGICA (REDE).






**LOBBY**

PROJ.	PLANTAS_EXECUTIVAS	EXEC.	RODRIGO ROCHA	APROV.	WILSON BARROZO
DATA	26/09/14	ESCALA:	S/ESC.	FOLHA	15



**NOTA**  
 MEDIDAS EM METROS, SALVO INDICAÇÃO CONTRÁRIA.

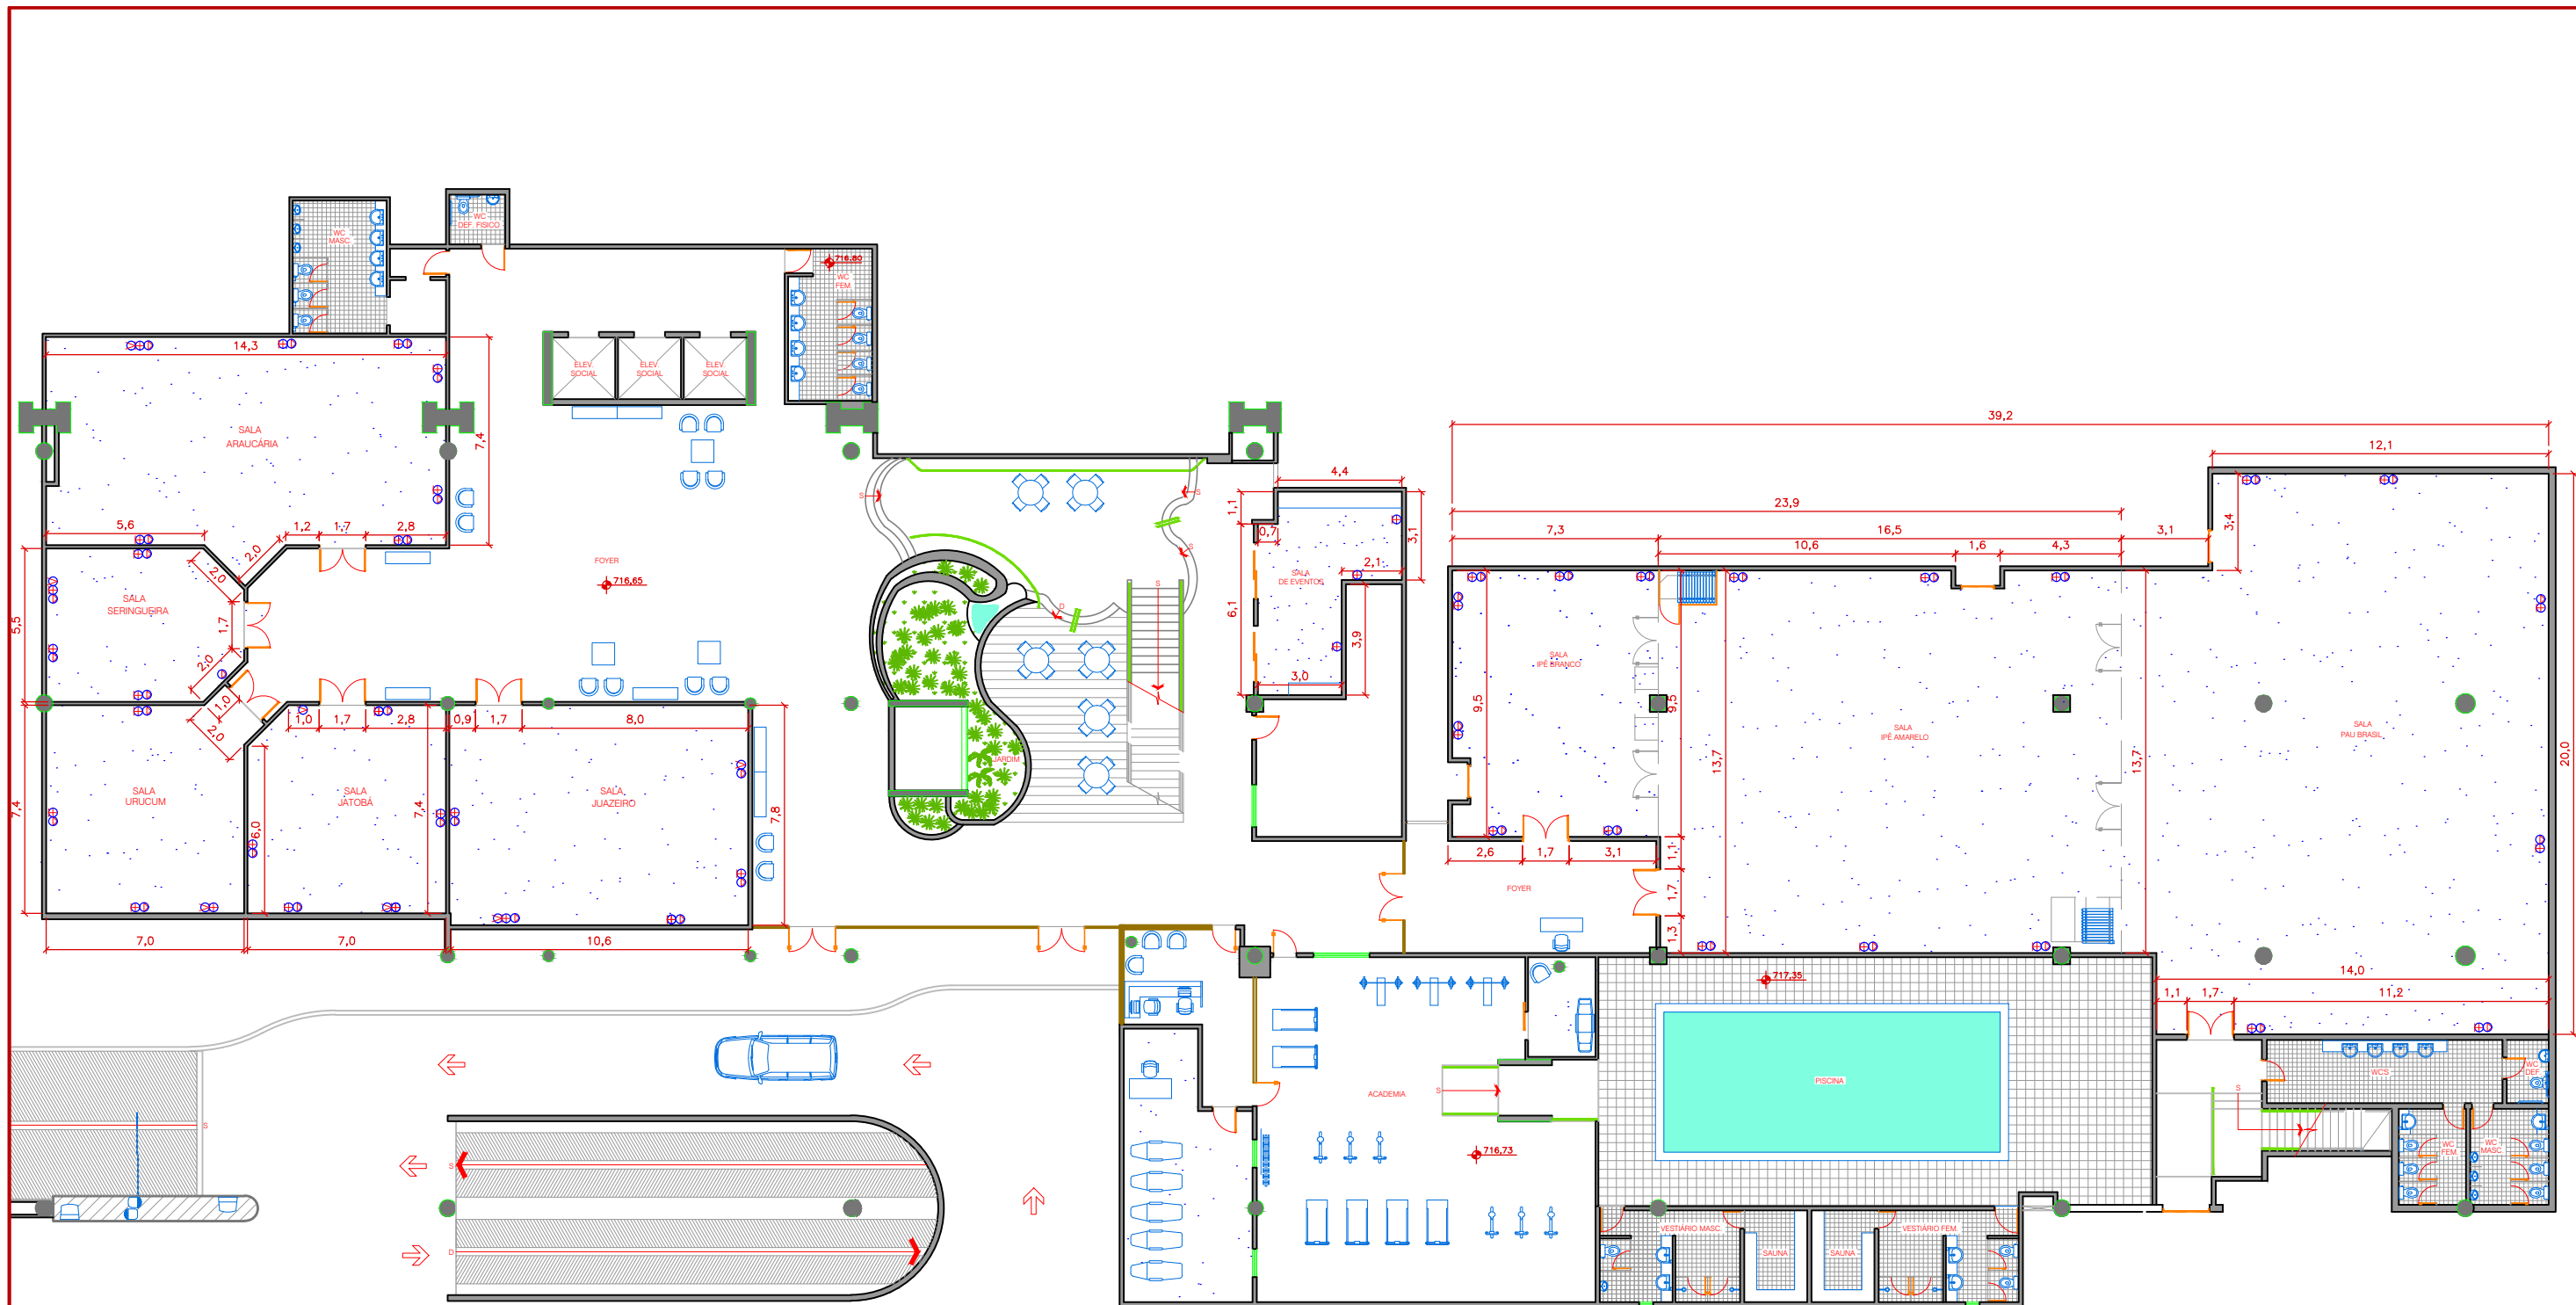
**SIMBOLOGIA**

-  - PONTO DE ANTENA / TV A CABO.
-  - PONTO DE TOMADA.
-  - PONTO DE LÓGICA (REDE).






**MEZANINO**

PROJ.	PLANTAS EXECUTIVAS	EXEC.	RODRIGO ROCHA	APROV.	WILSON BARROZO
DATA	26/09/14	ESCALA:	S/ESC.	FOLHA	23



**NOTA**  
 MEDIDAS EM METROS, SALVO INDICAÇÃO CONTRÁRIA.

**SIMBOLOGIA**

-  - PONTO DE ANTENA / TV A CABO.
-  - PONTO DE TOMADA.
-  - PONTO DE LÓGICA (REDE).



**TÉRREO INFERIOR**

PROJ.	PLANTAS_EXECUTIVAS	EXEC.	RODRIGO ROCHA	APROV.	WILSON BARROZO
DATA	26/09/14	ESCALA:	S/ESC.	FOLHA	01