



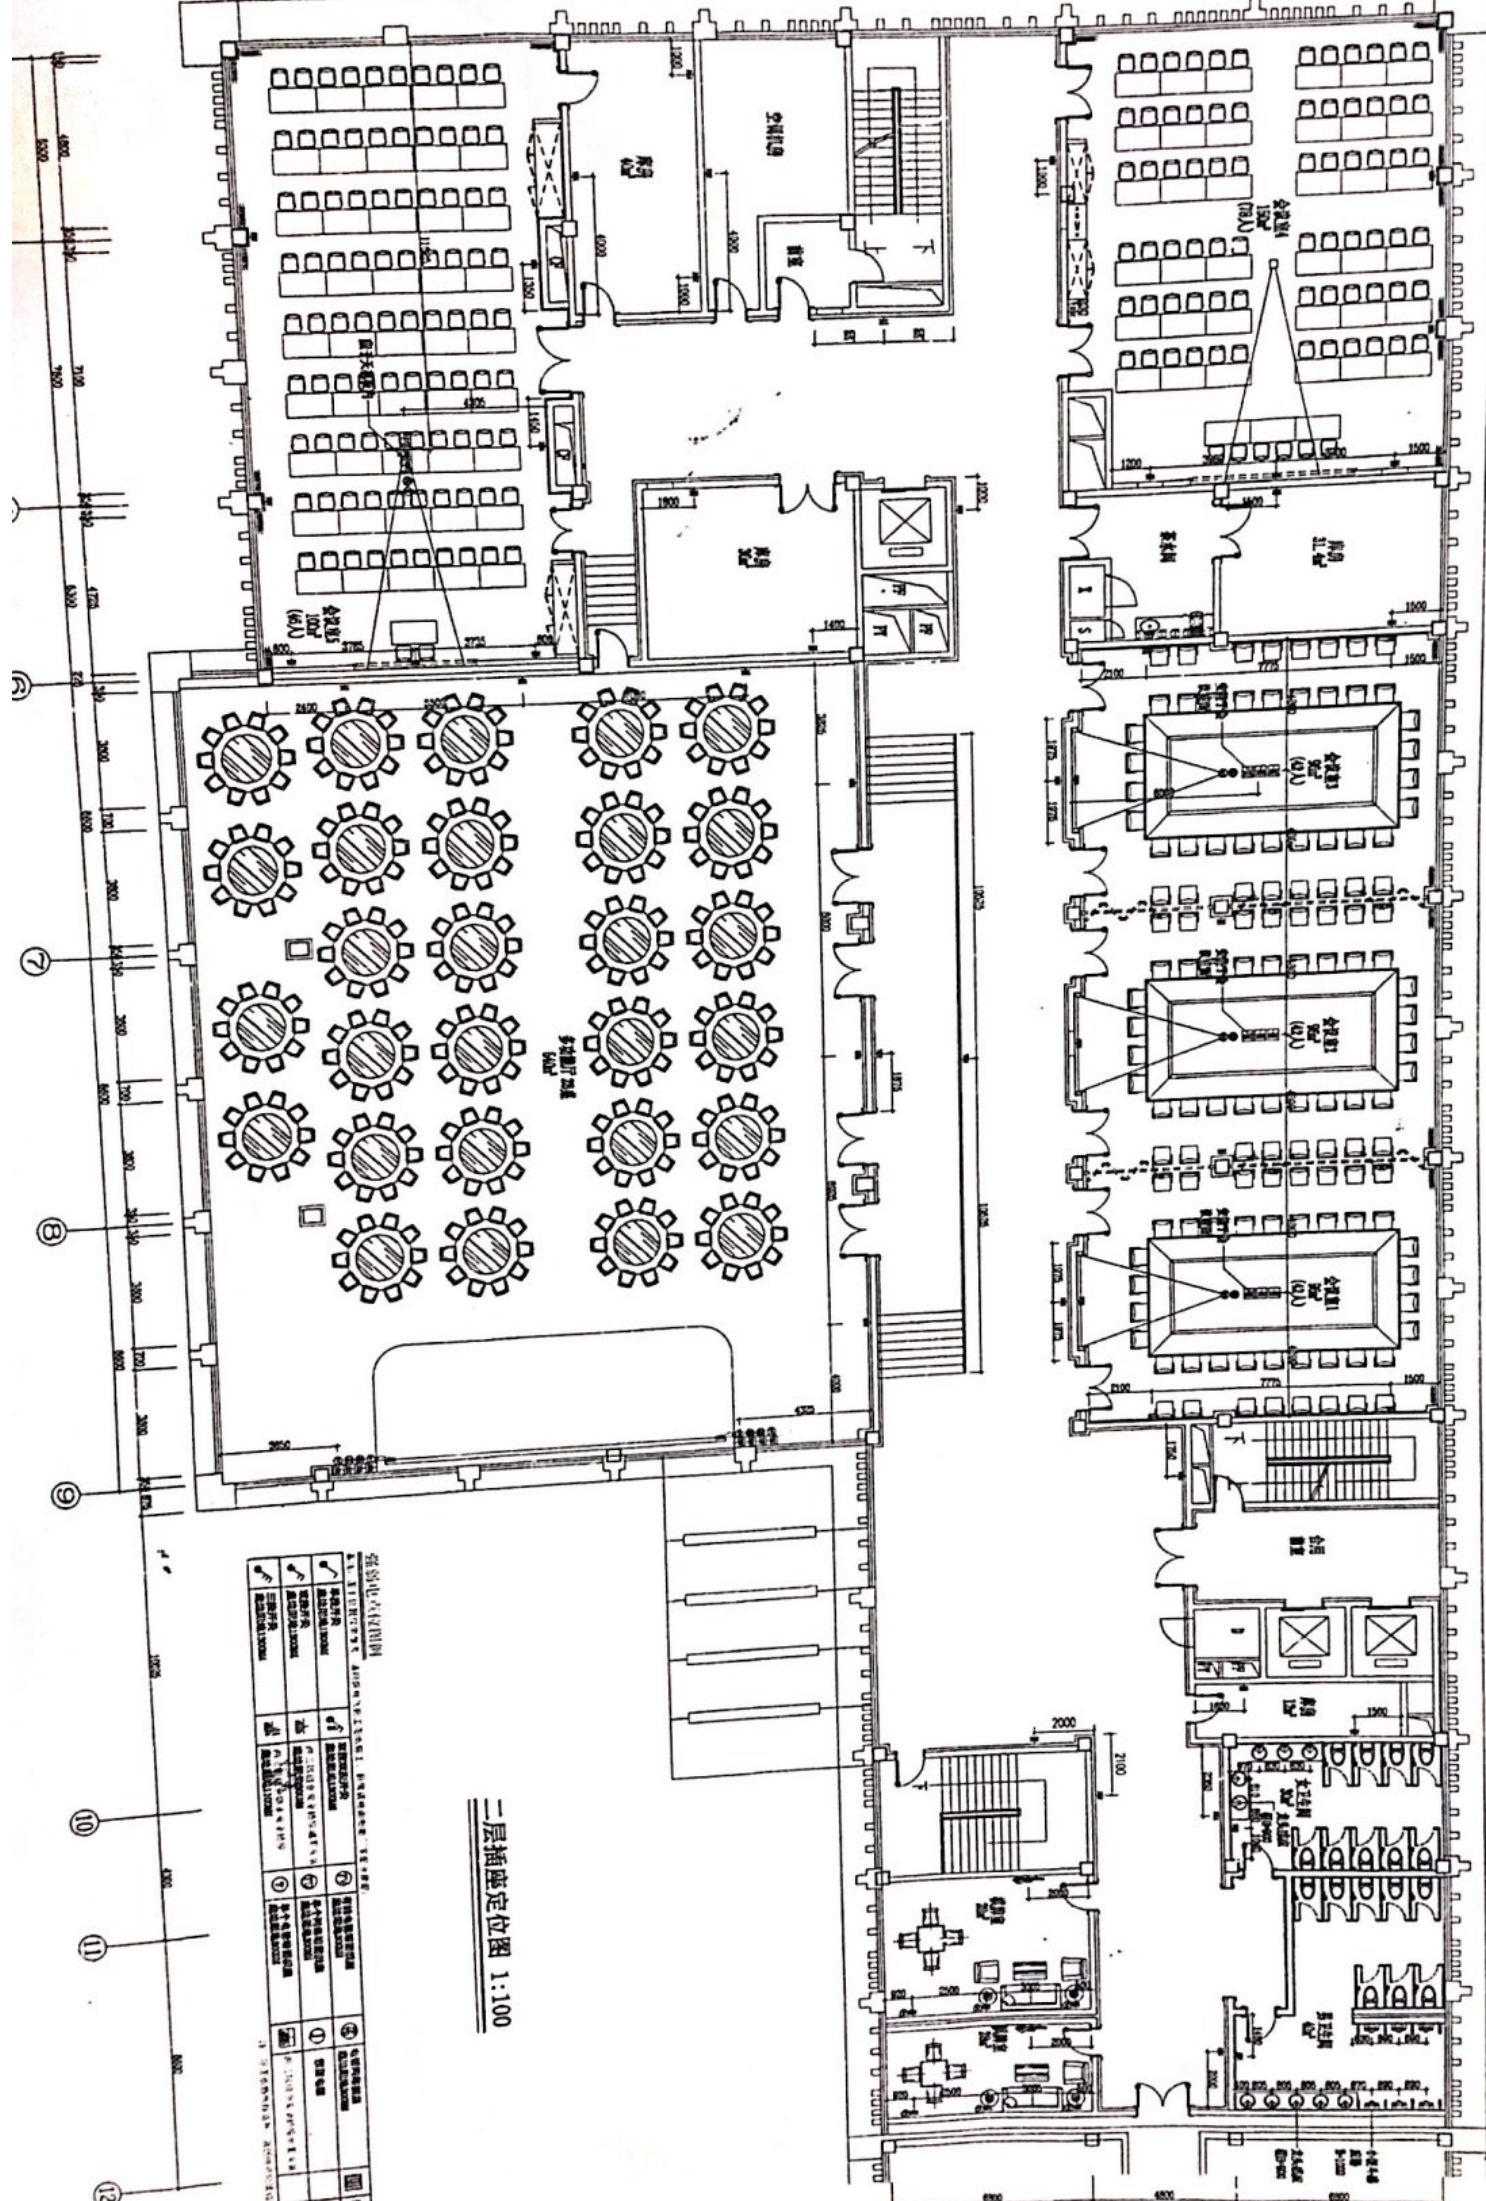

二层插座定位图 1:100



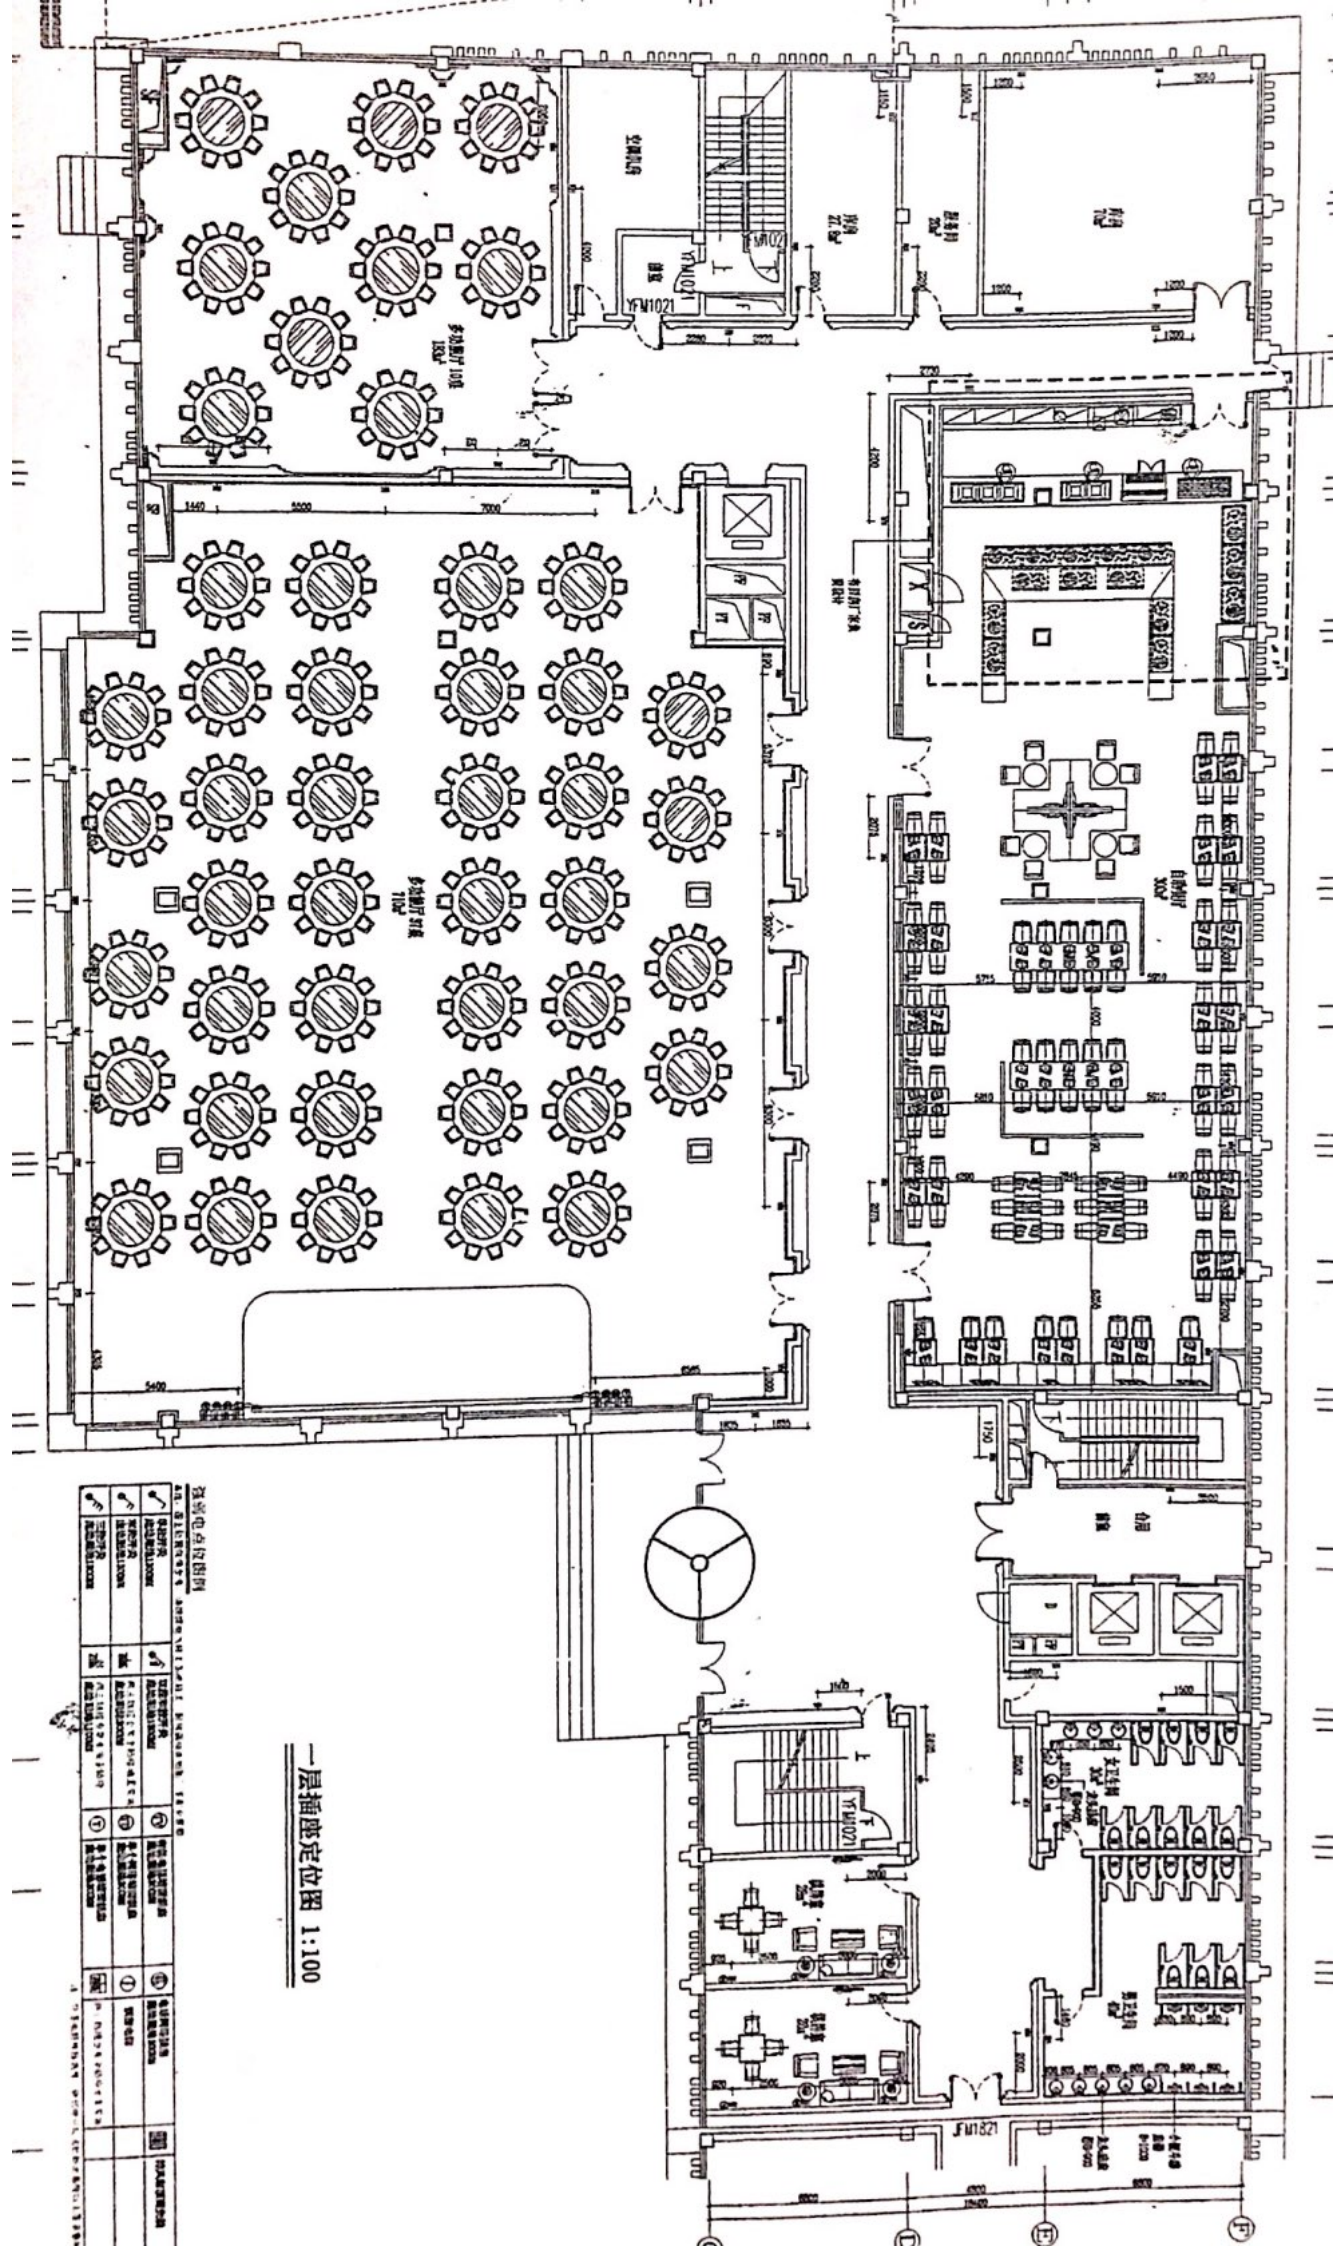

一层插座定位图 1:100


